

Согласовано

Инов. № подл.	Подп. и дата	Взам. инв. №

3

PA00.03-

1 : 40

Fachada occidental

Изм.	Лист	№ док.	Подпись	Дата

V02S-003/1-RAZIO -


Лист  
33

Согласовано

Взам. инв. №

Подп. и дата

Инв. № подл.

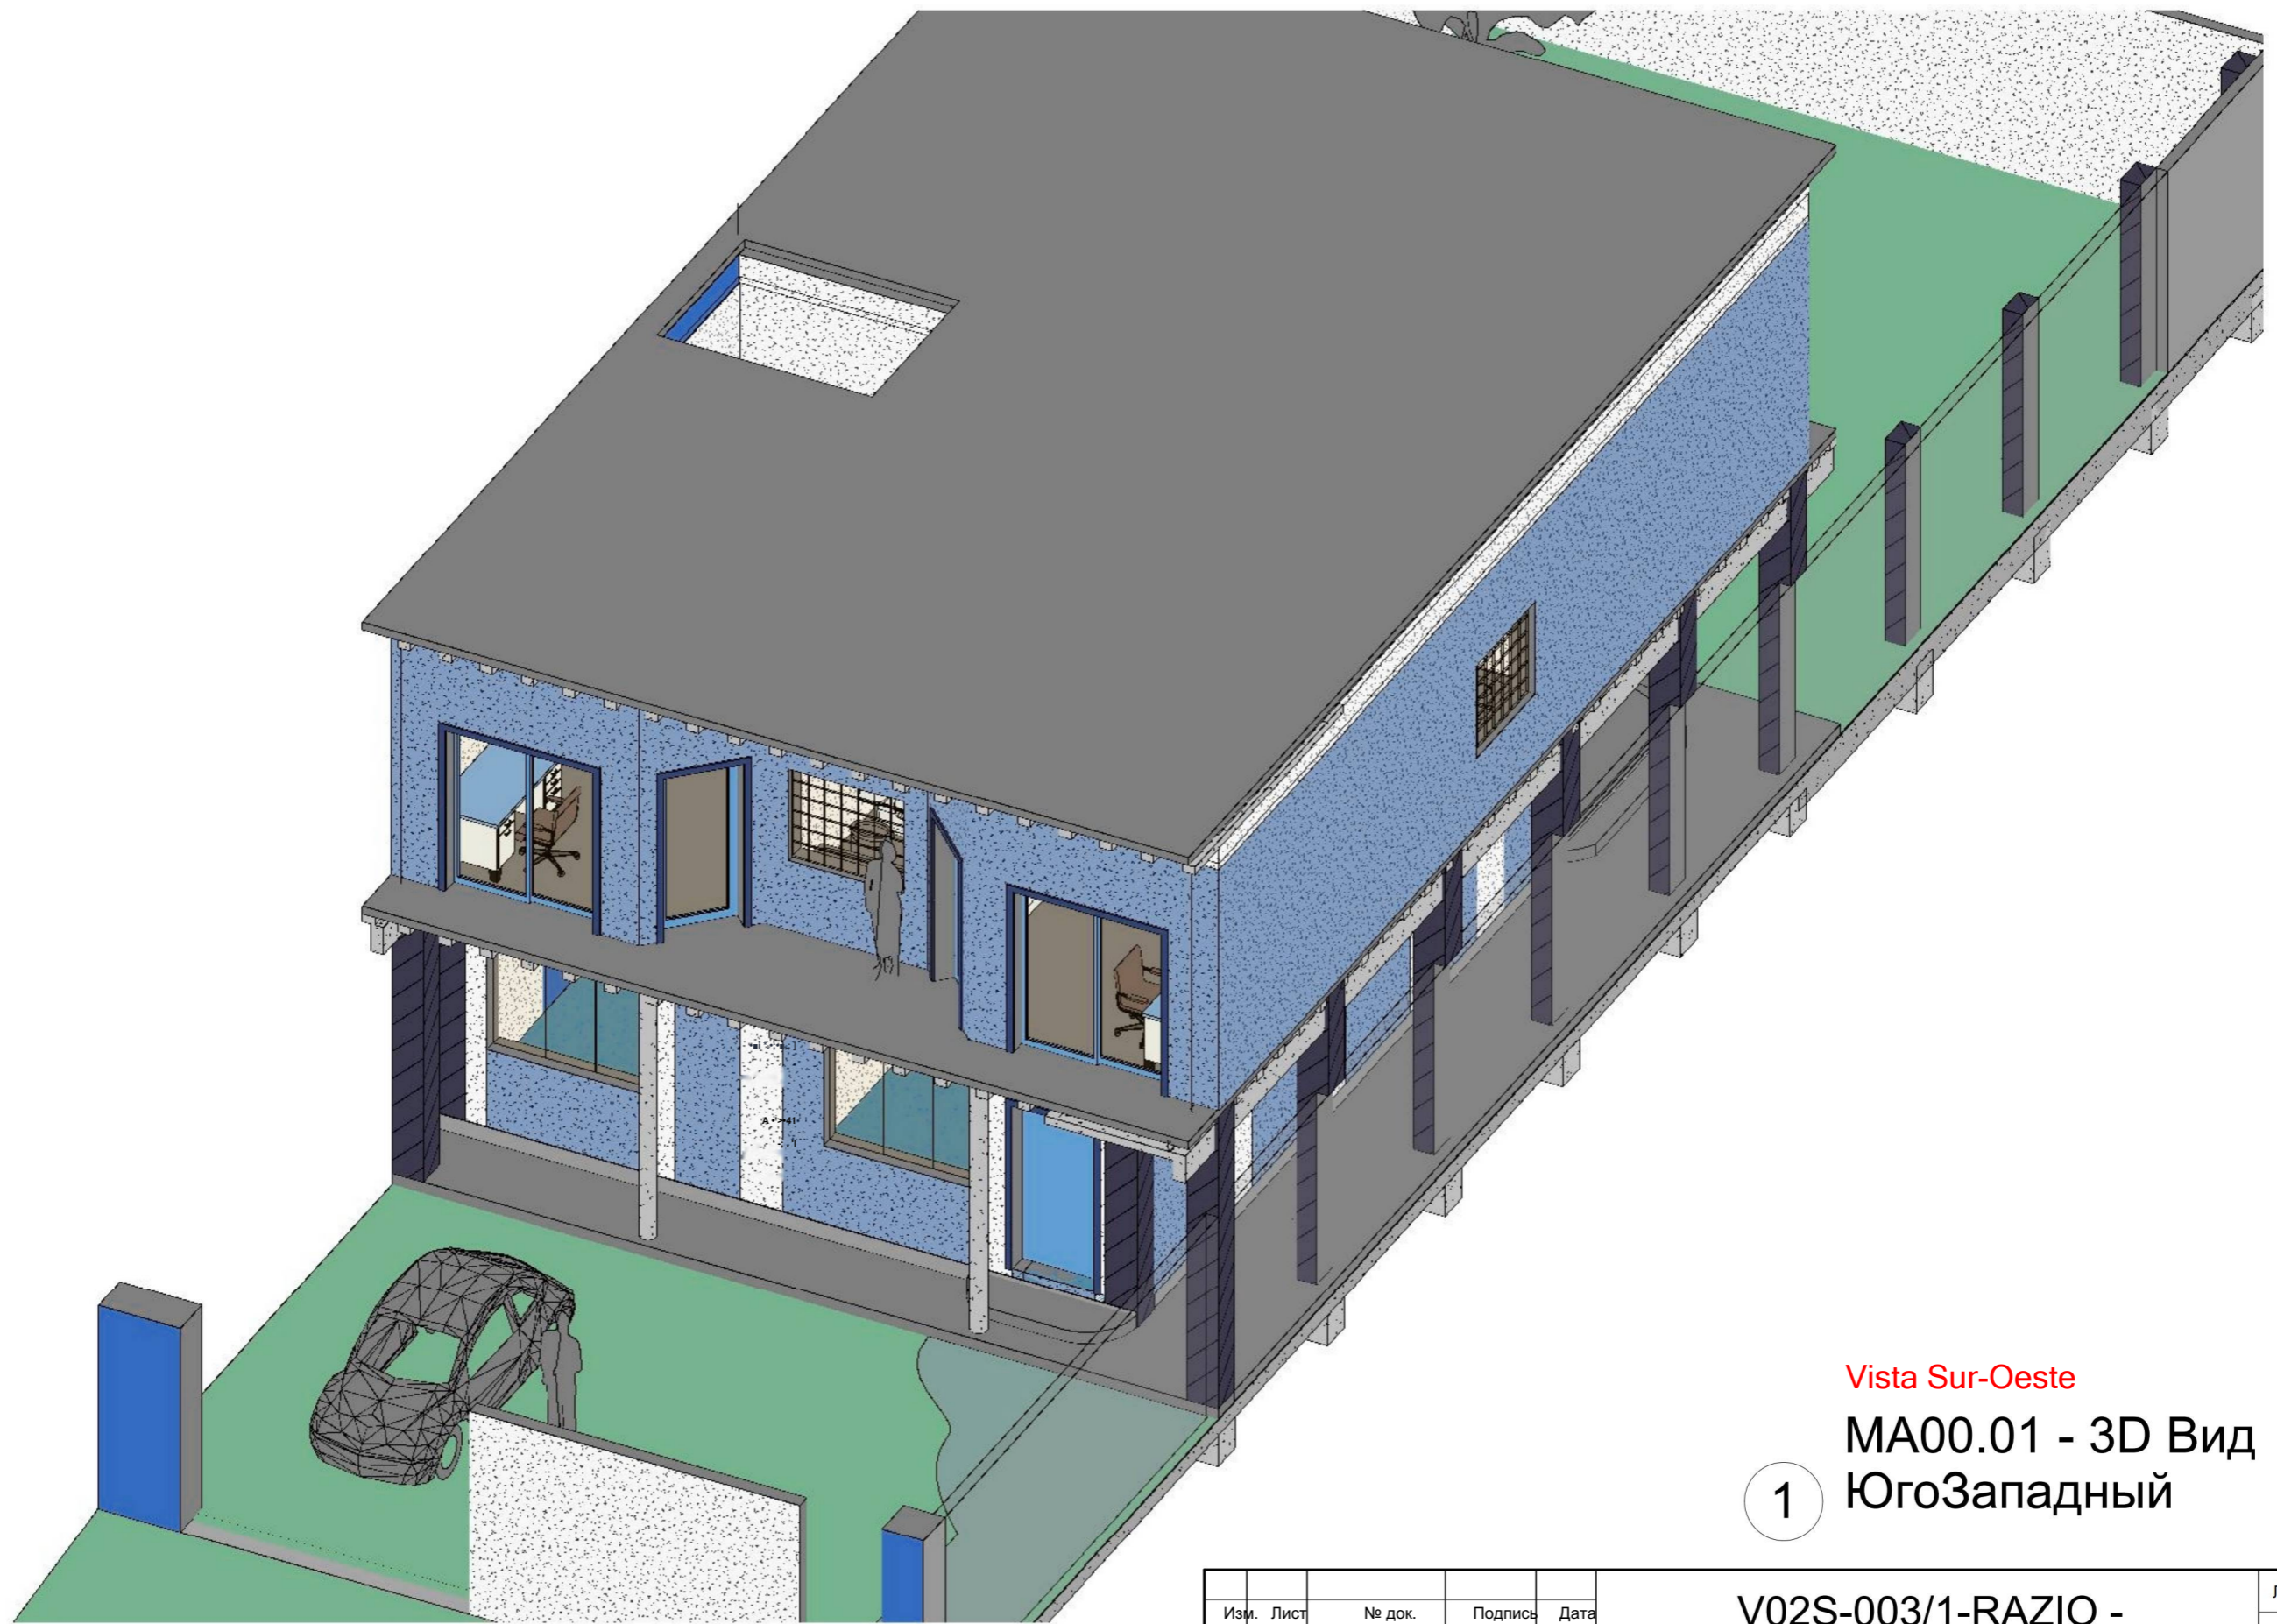

Vista Sur-Oeste

MA00.01 - 3D Вид  
ЮгоЗападный


1

Изм.	Лист	№ док.	Подпись	Дата

V02S-003/1-RAZIO -

Лист

51

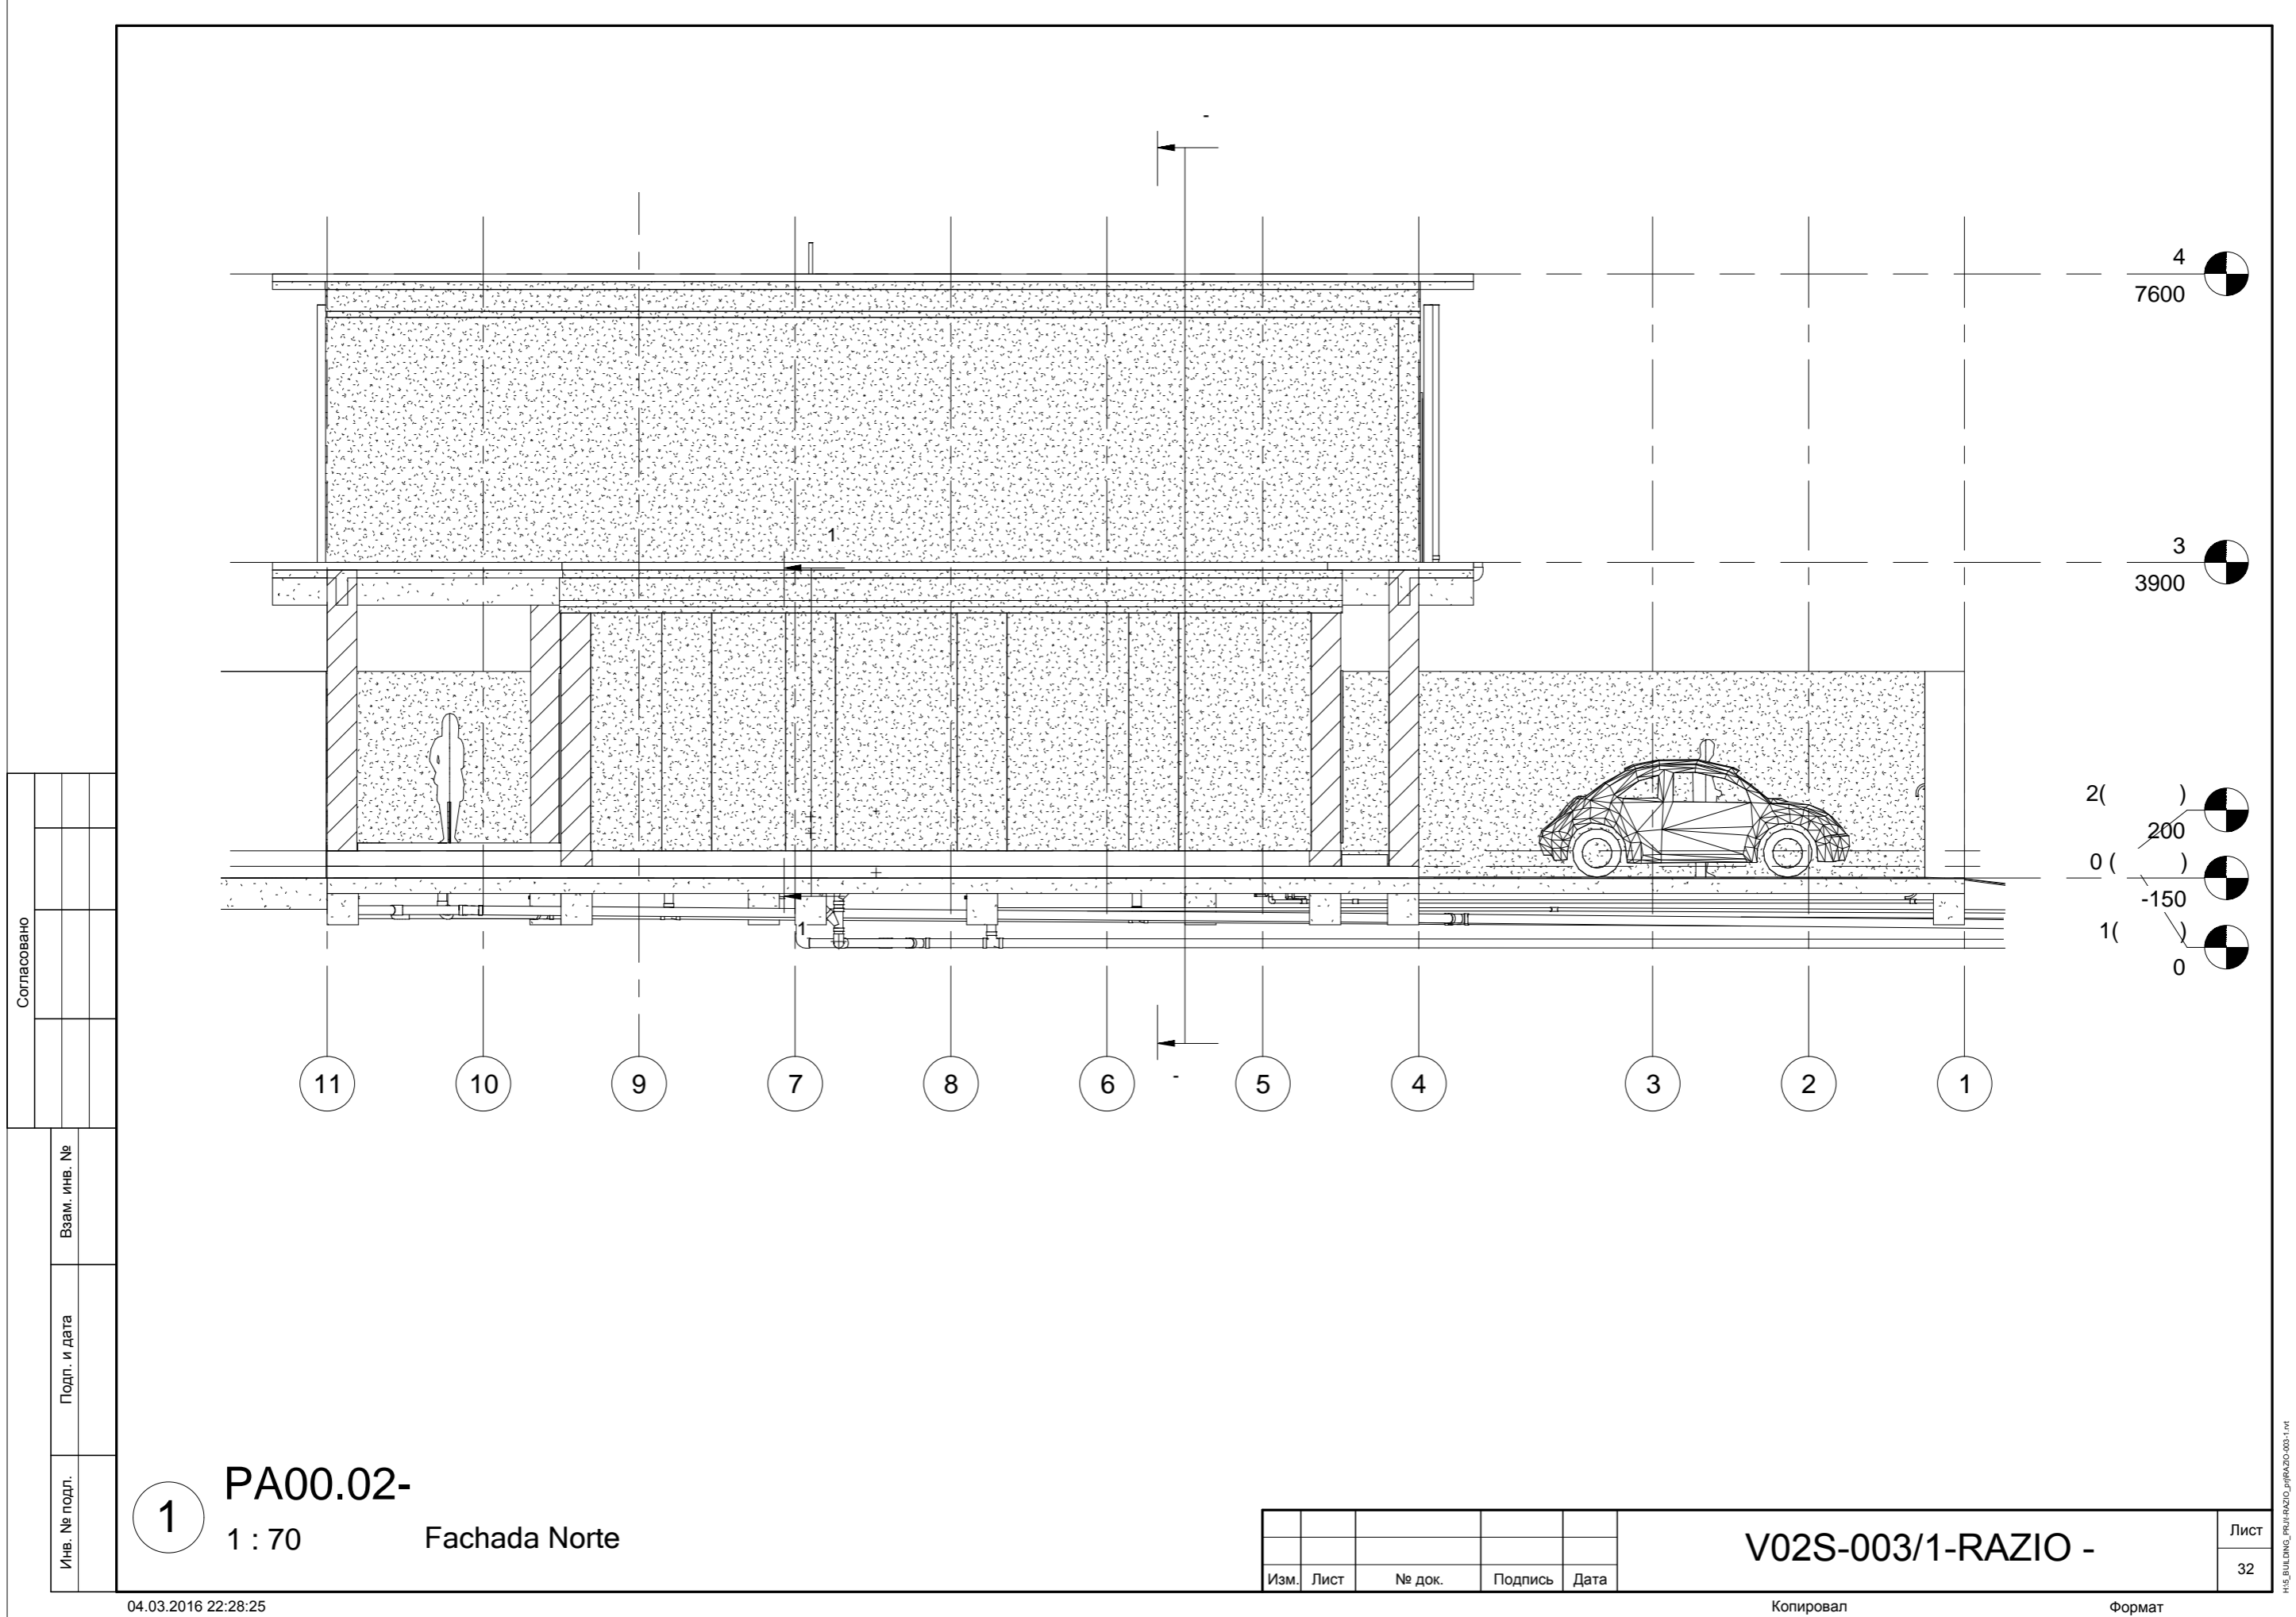

Согласовано	

Инд. № подл.	Подп. и дата	Взам. инв. №

1

PA00.02-  
1 : 70 Fachada Norte

Изм.	Лист	№ док.	Подпись	Дата

V02S-003/1-RAZIO -


Лист  
32

Согласовано

Взам. инв. №

Подп. и дата

Инв. № подл.

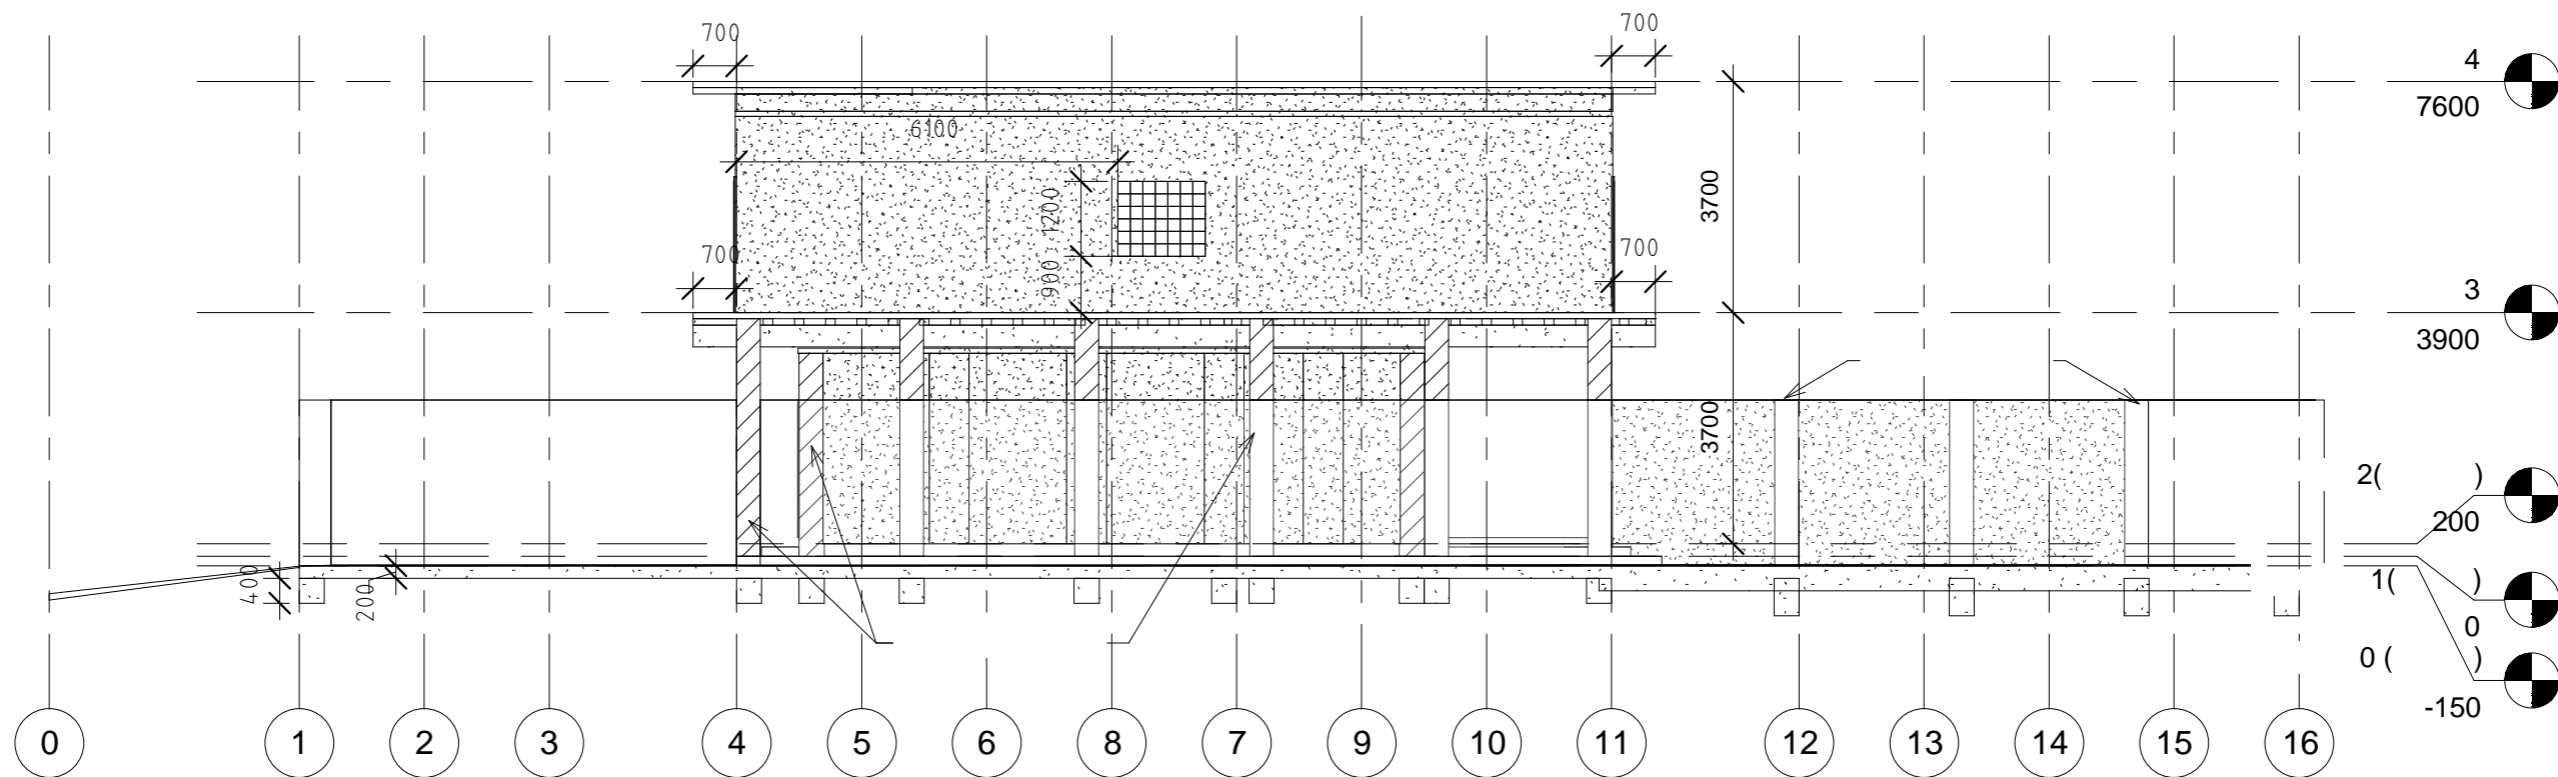


**1** PA00.01-  
1 : 110 Fachada Sur

Изм.	Лист	№ док.	Подпись	Дата

V02S-003/1-RAZIO -

Лист  
31

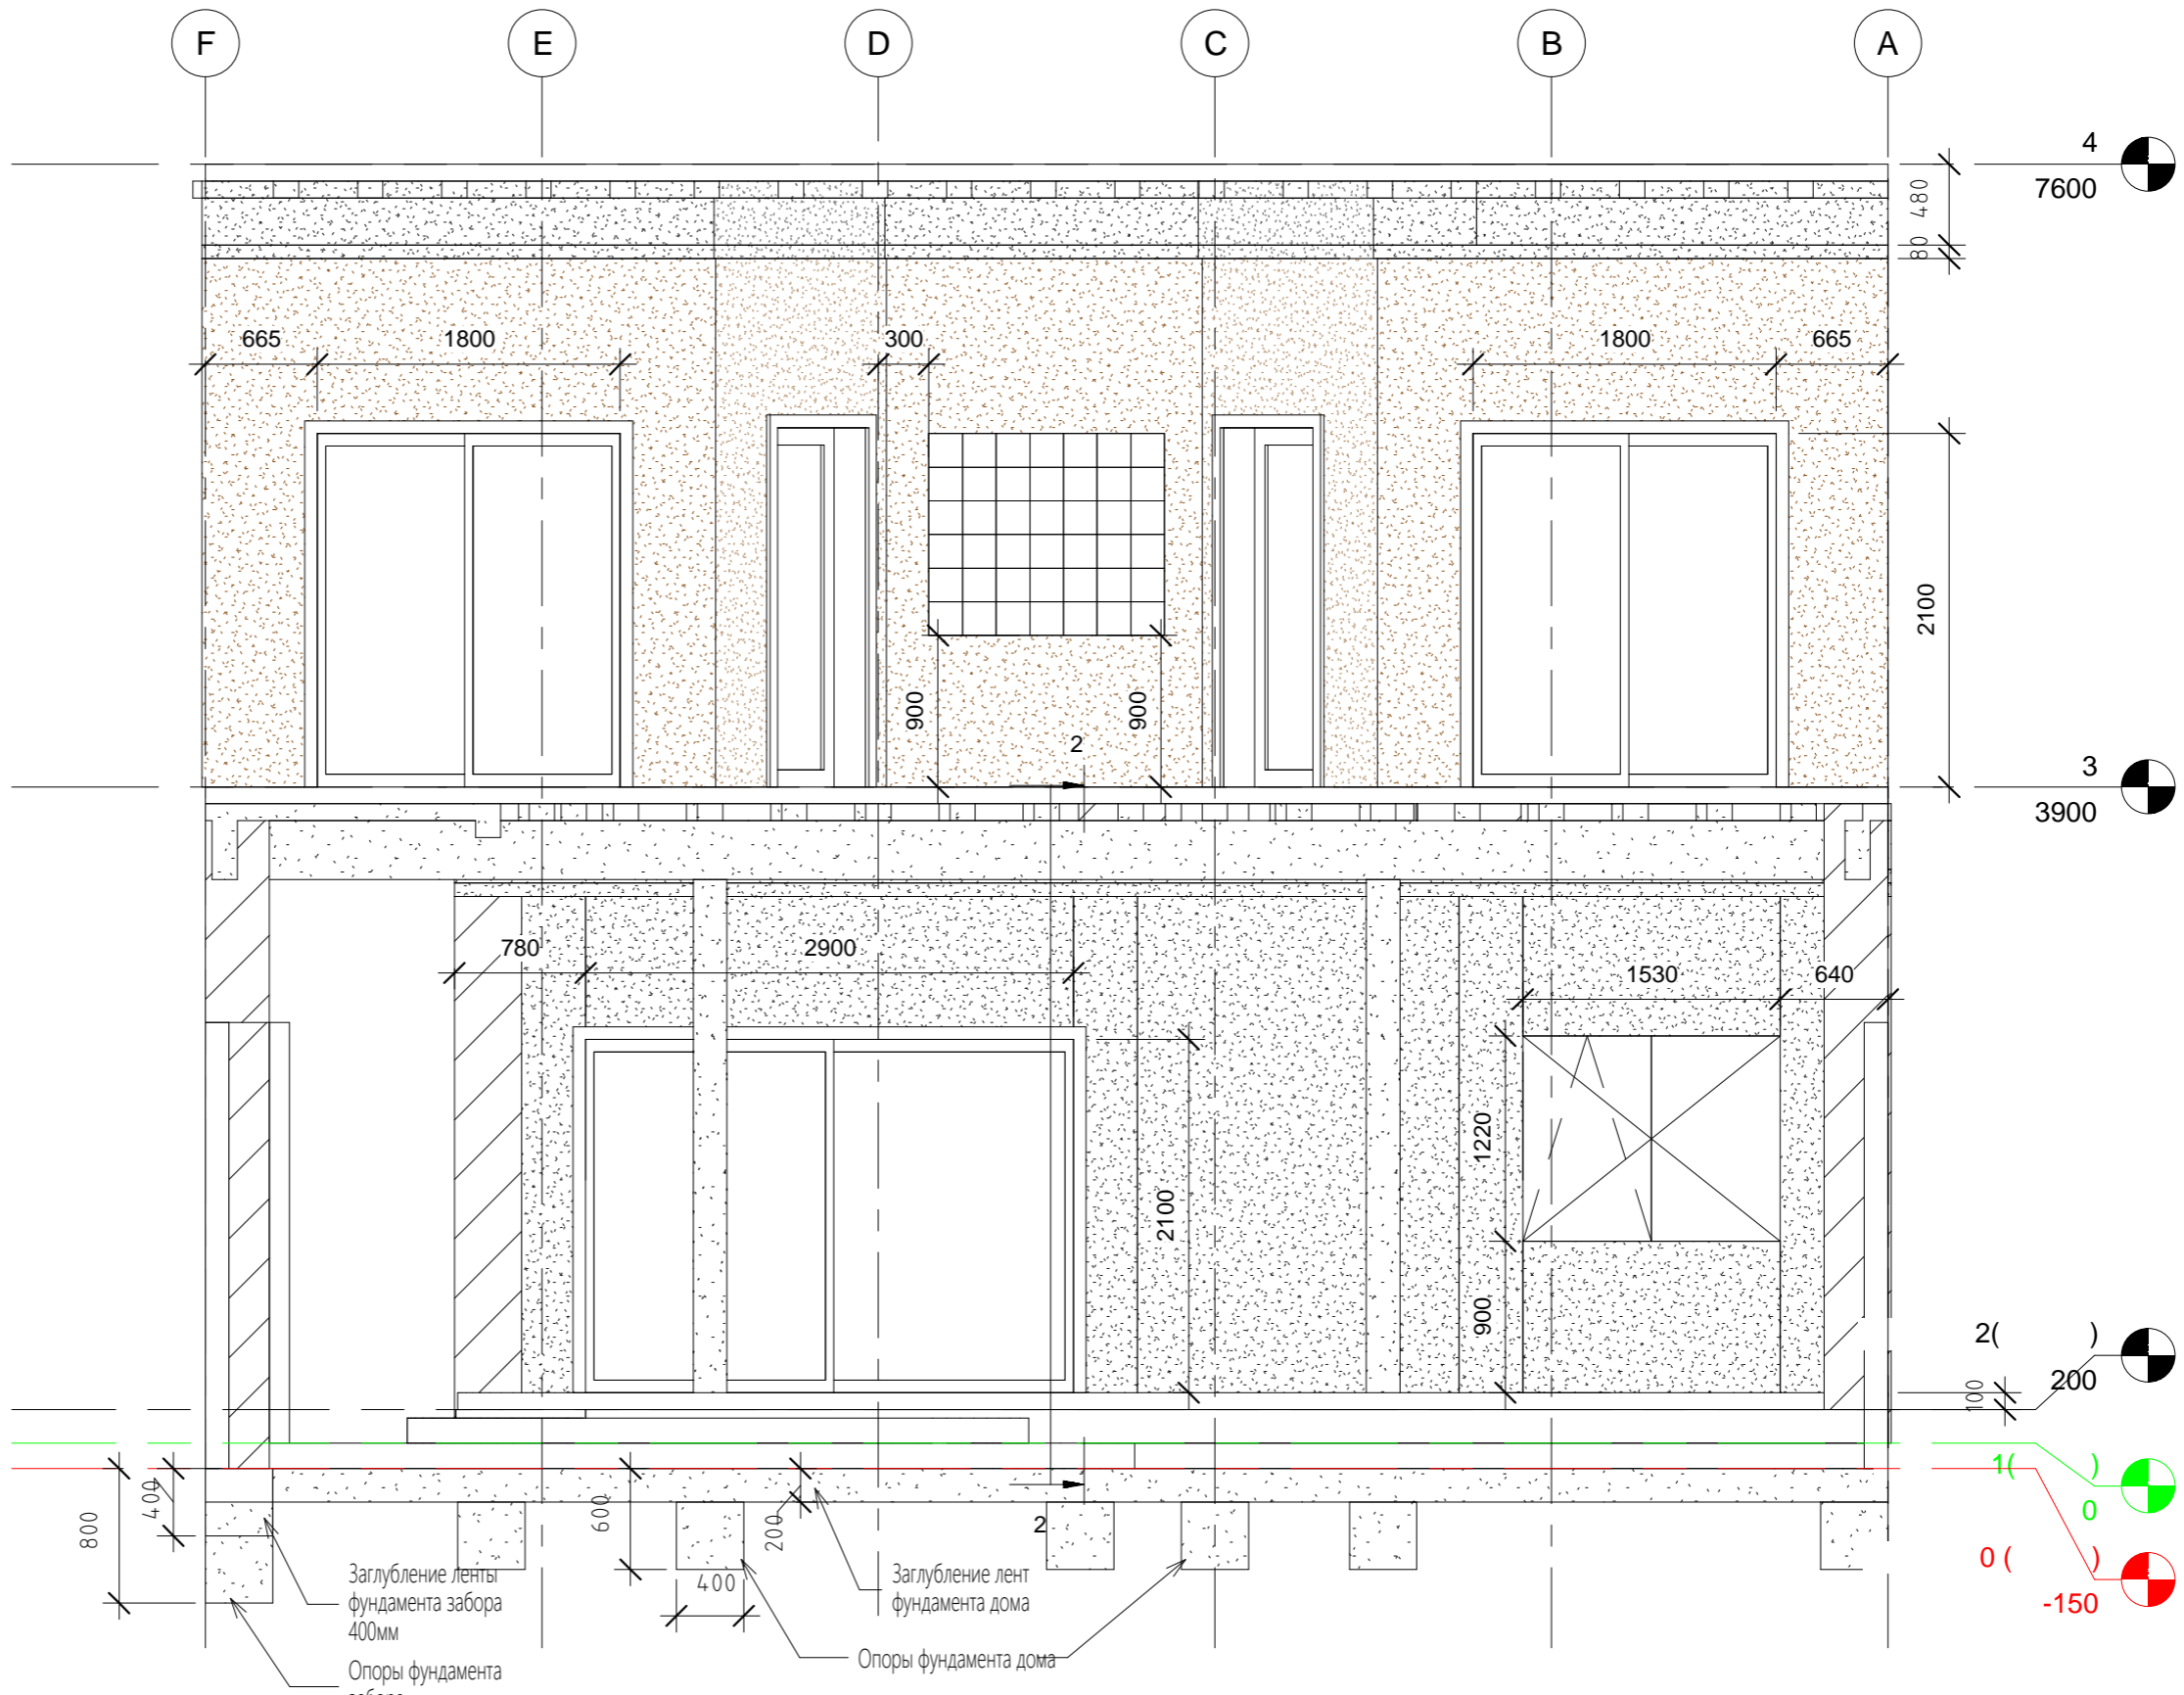

Согласовано	
Инва. № подл.	Взам. инв. №
Подп. и дата	

4 PA00.04-  
1 : 40 Fachada Este

Изм.	Лист	№ док.	Подпись	Дата

V02S-003/1-RAZIO -


Лист  
34

Согласовано

Взам. инв. №

Подп. и дата

Инв. № подл.

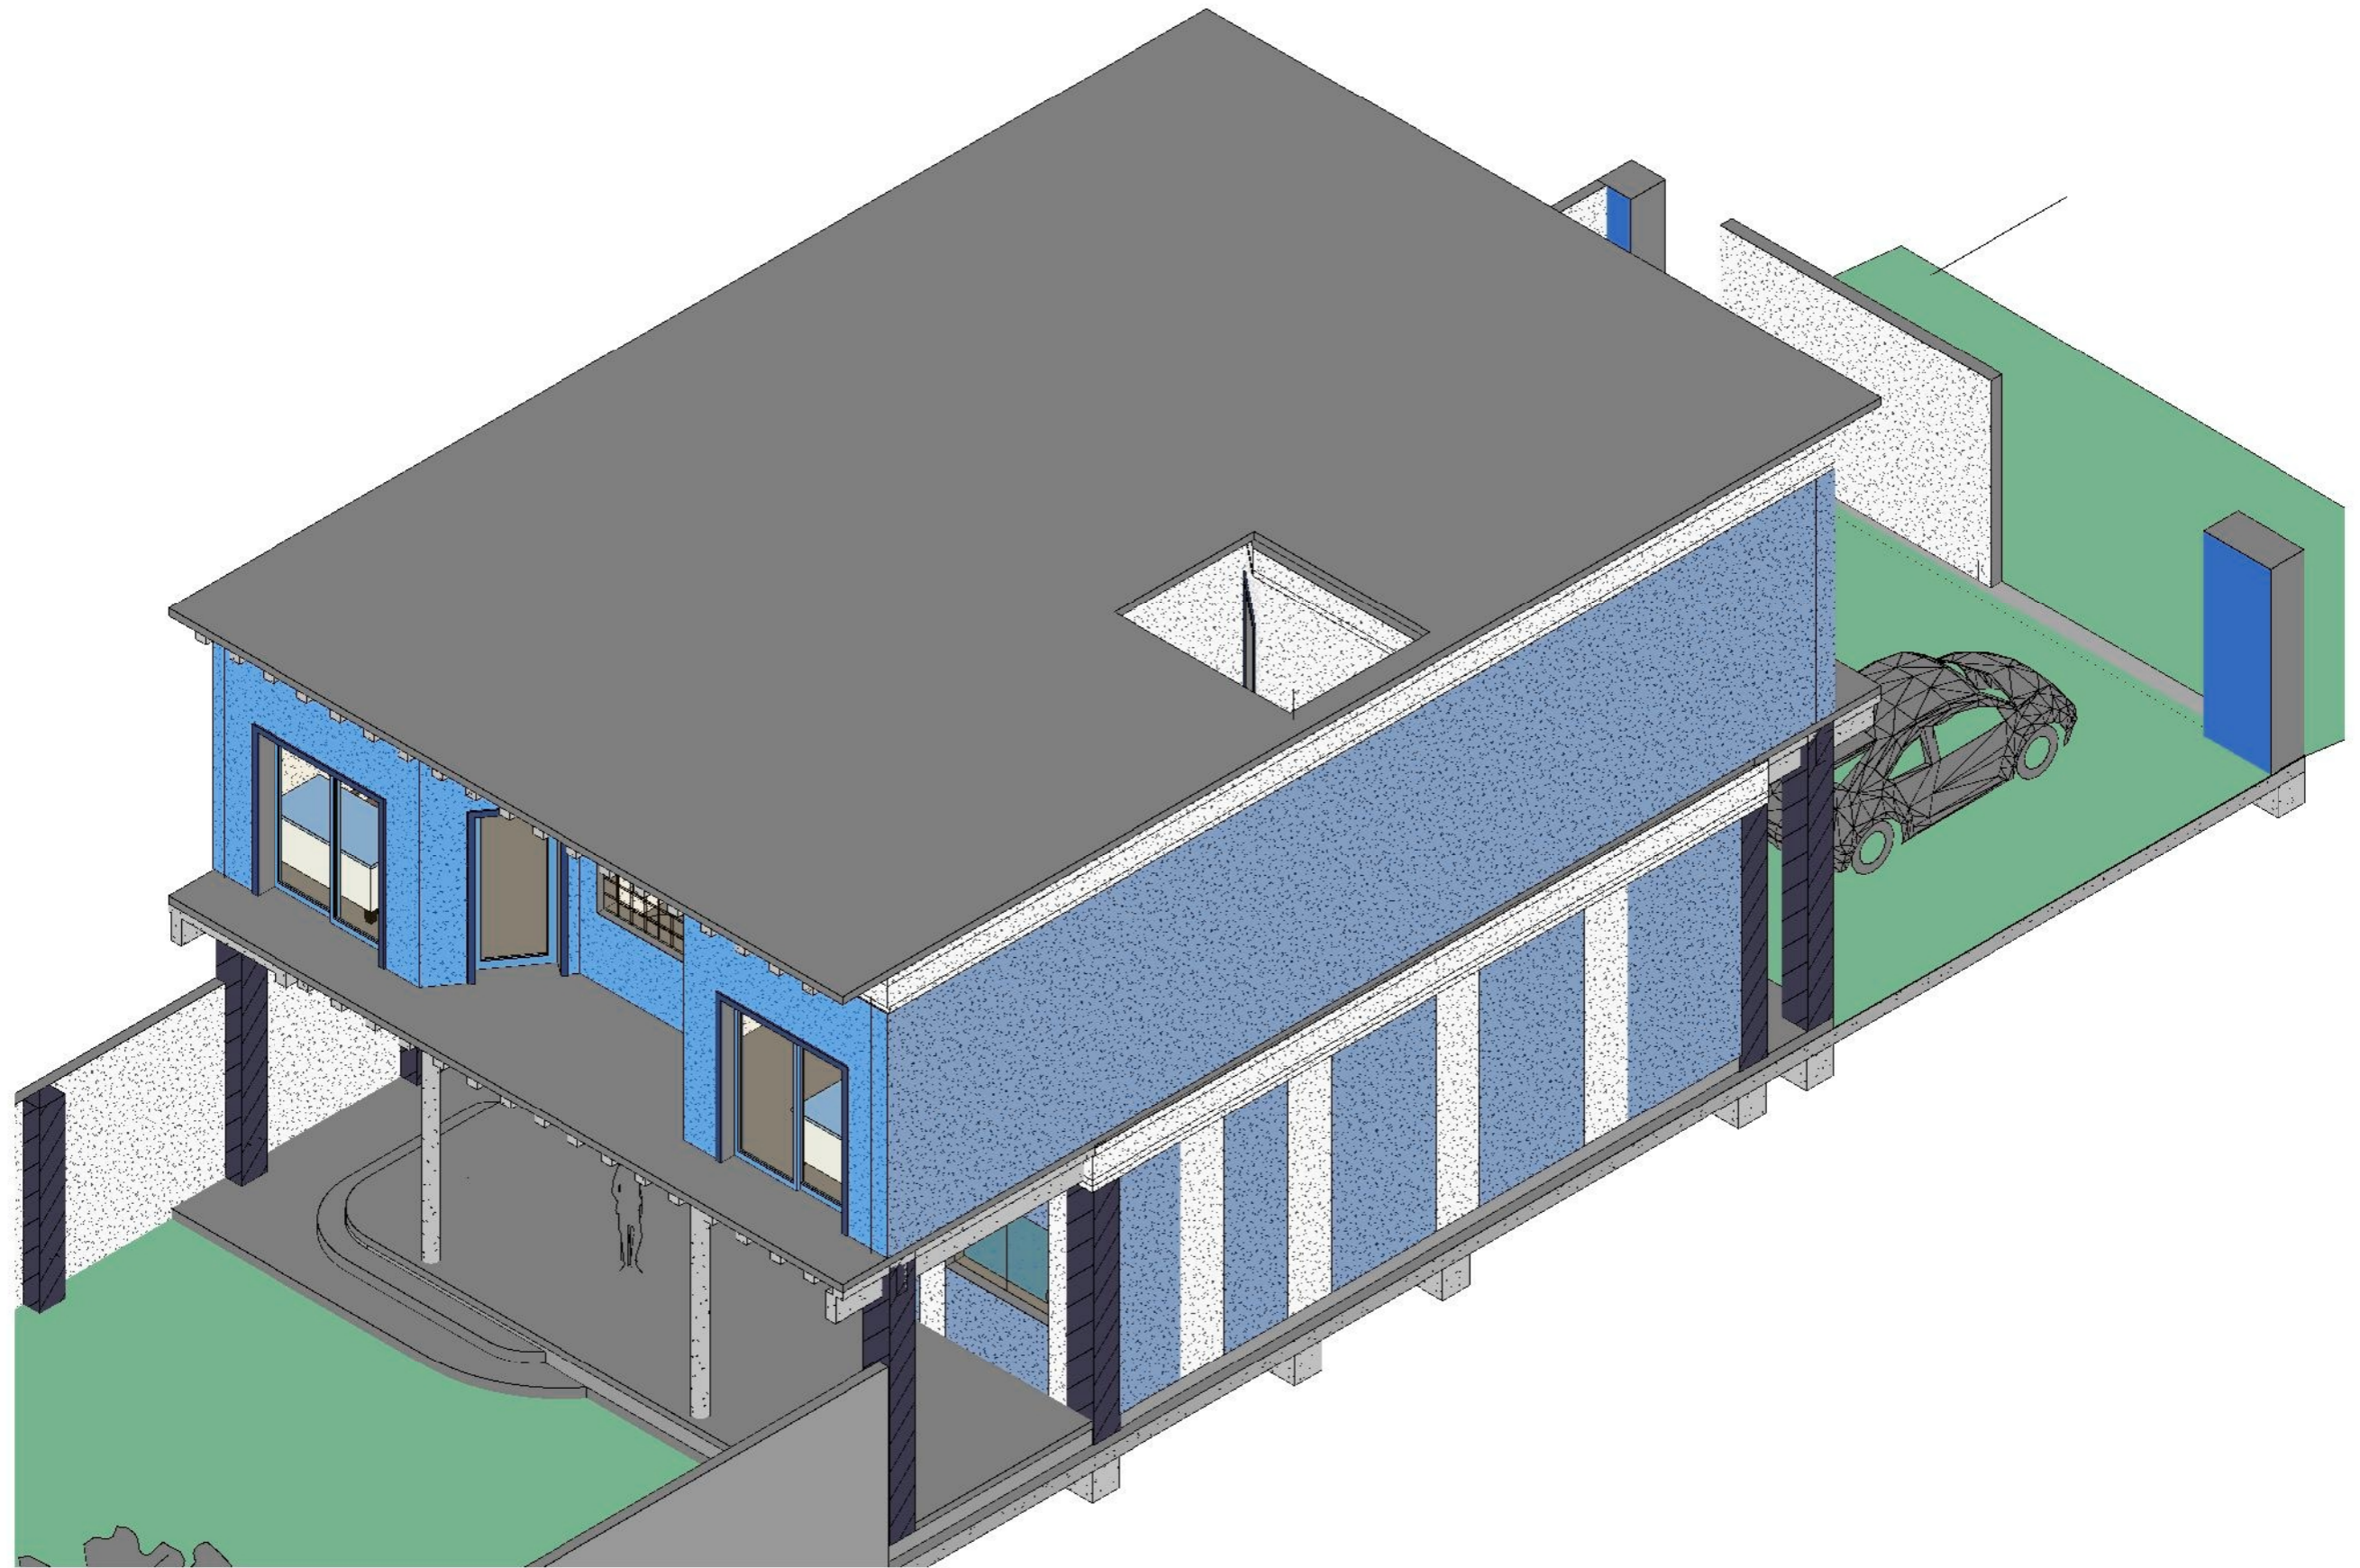

MA00.02 -3D

2

Vista Nor-Este


Изм.	Лист	№ док.	Подпись	Дата

V02S-003/1-RAZIO -

Лист

52



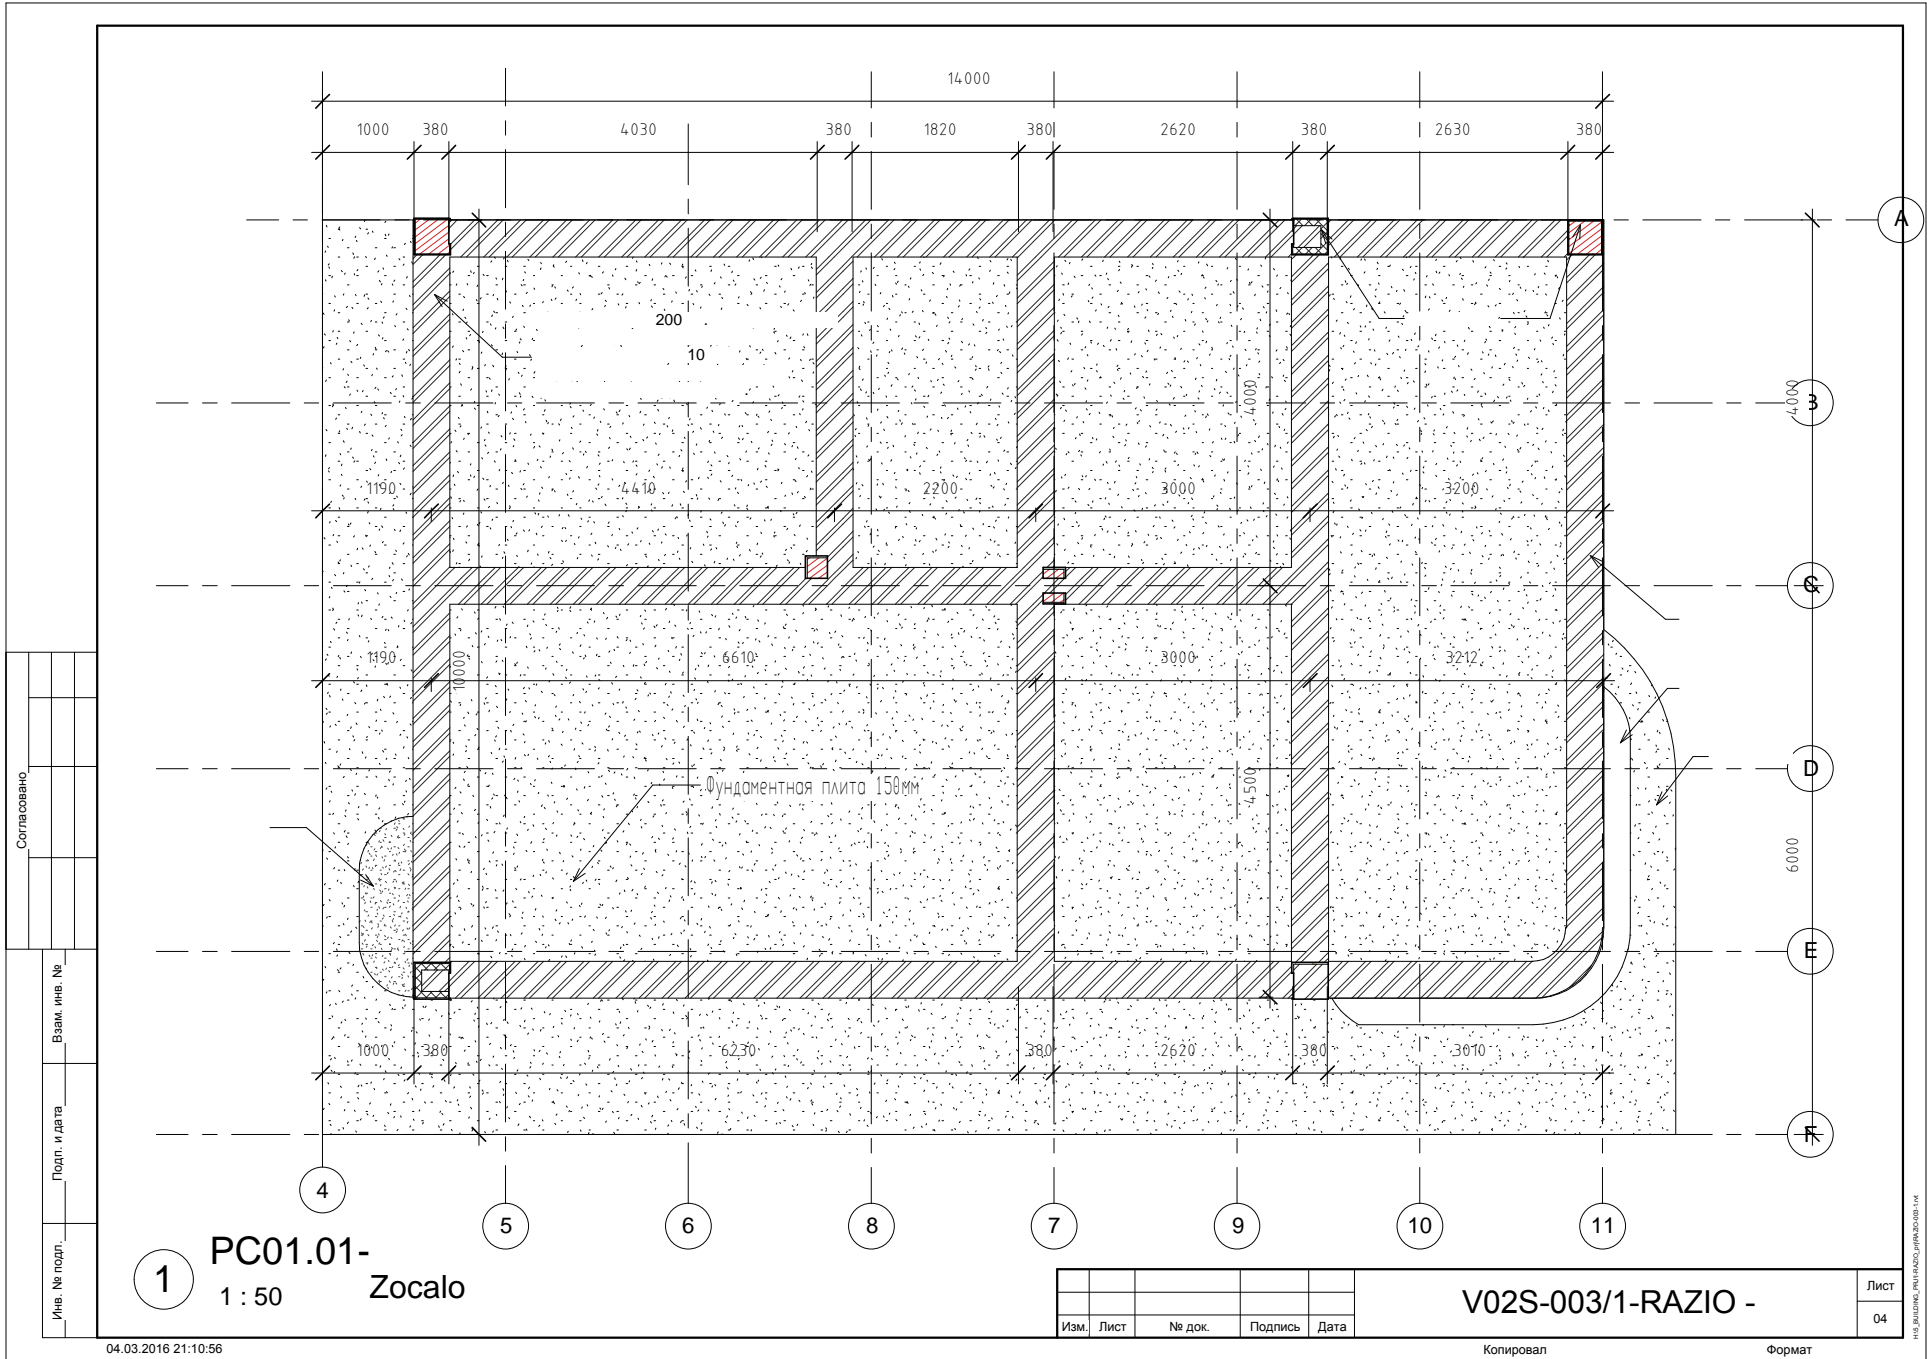

Согласовано

Взам. инв. №

Подп. и дата

Инв. № подл.

1 PC01.01-  
1 : 50 Zocalo

Изм.	Лист	№ док.	Подпись	Дата

V02S-003/1-RAZIO -

Лист  
04

04.03.2016 21:10:56

Копировал

Формат

ИЗД. РАБОТЫ ПО ИСП. РАБОТЫ ПО ИСП. РАБОТЫ ПО ИСП.

Согласовано

Взам. инв. №


Подп. и дата

Инв. № подл.

3

MA02.03-

Zocalo Detallado

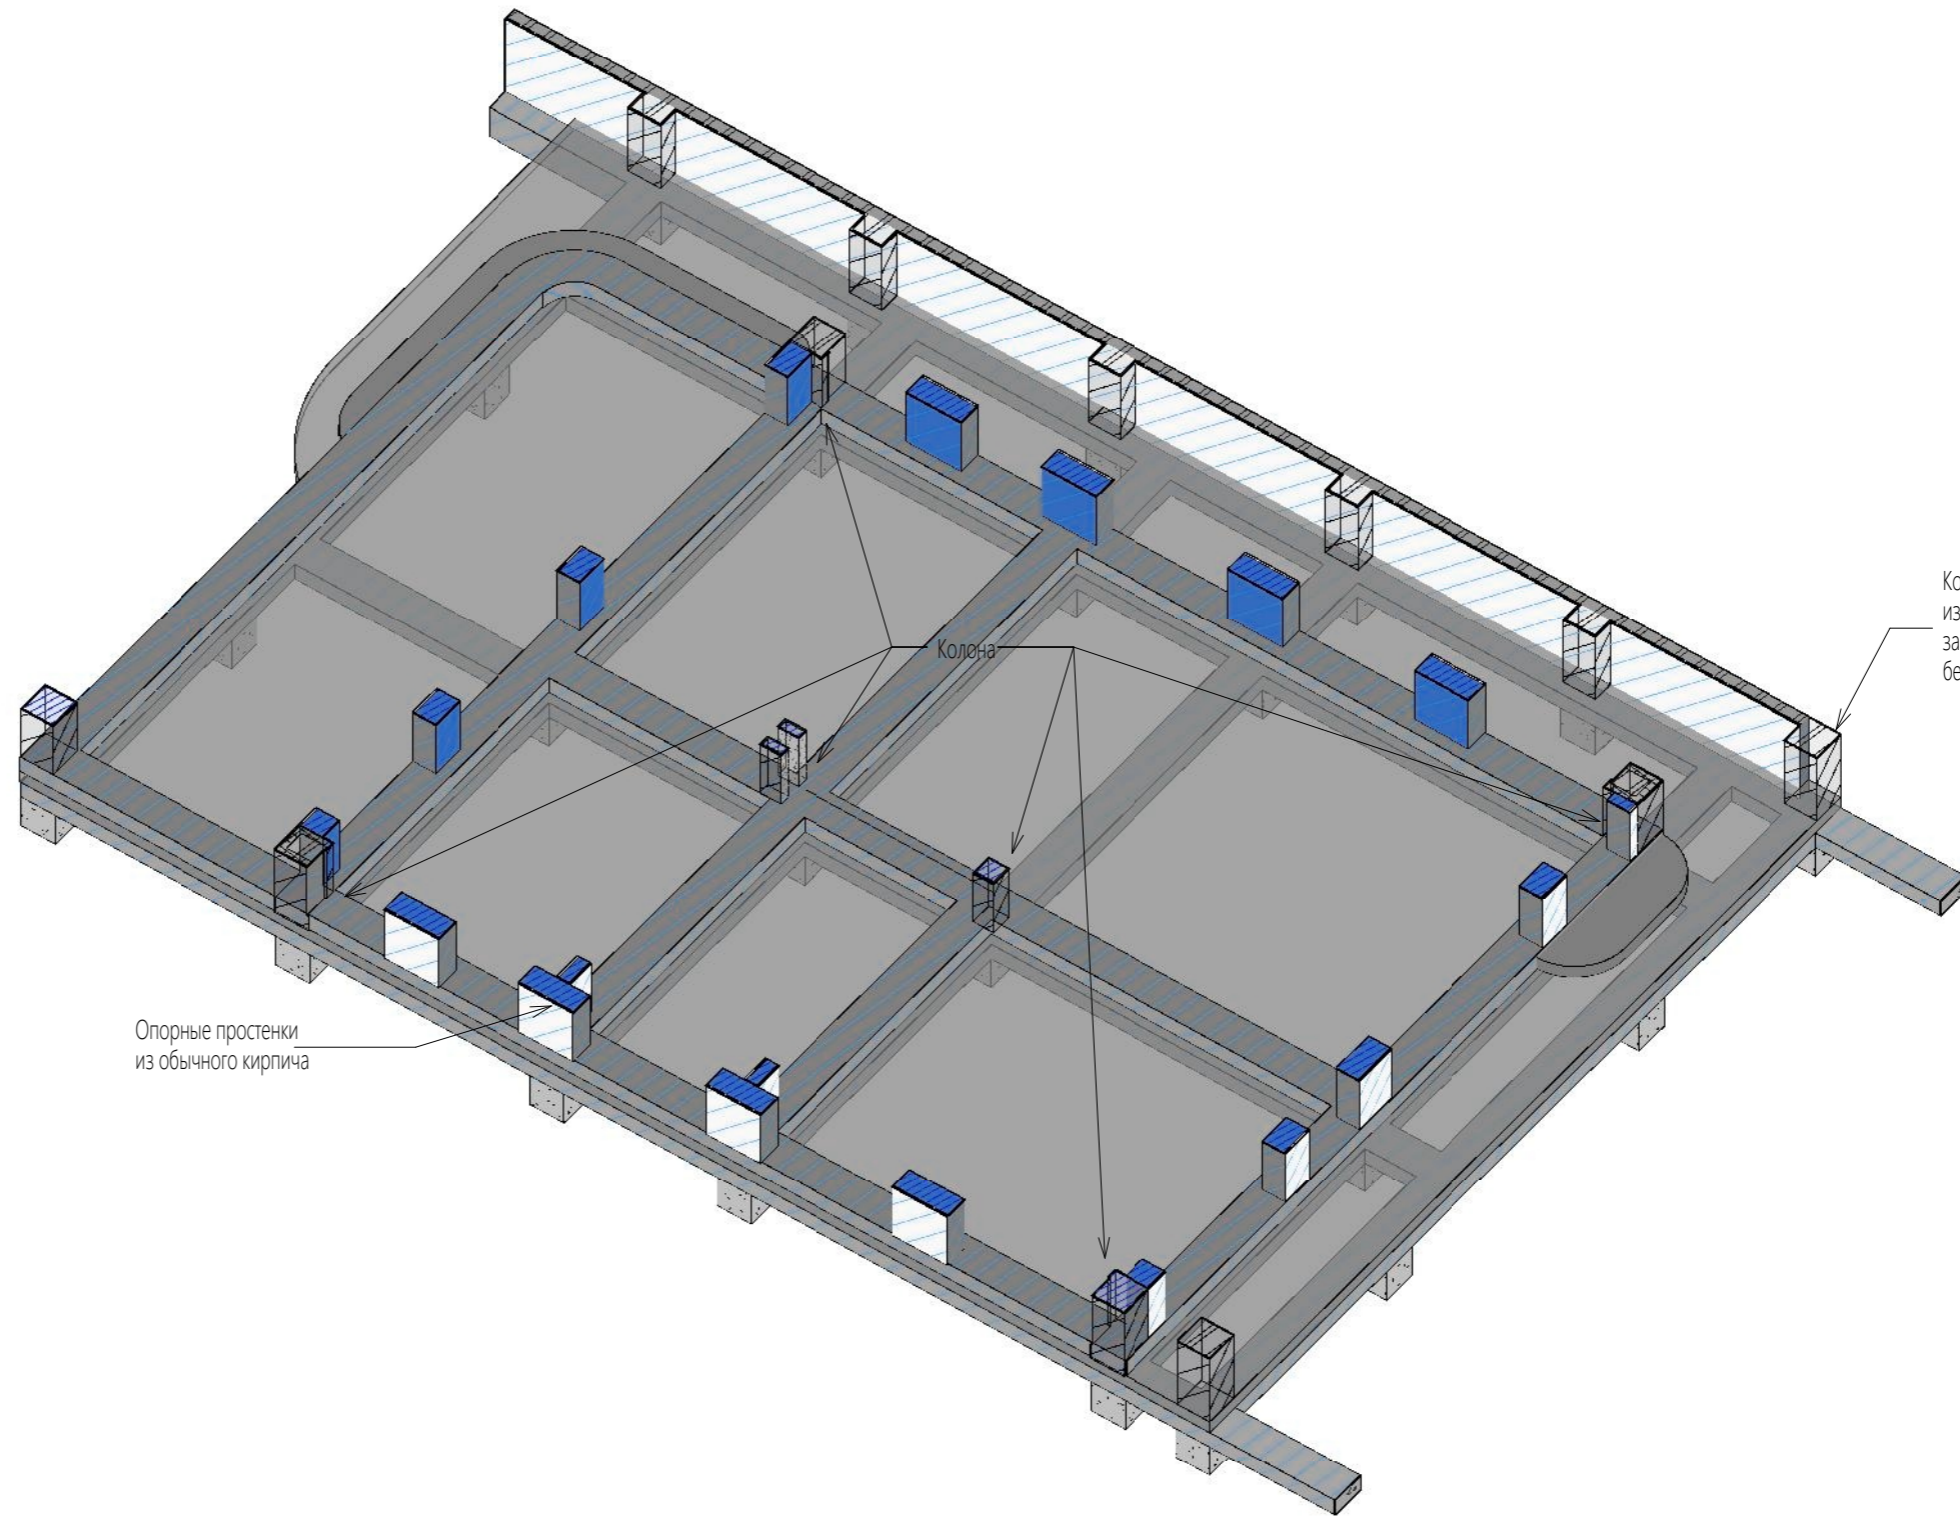


Изм.	Лист	№ док.	Подпись	Дата

V02S-003/1-RAZIO -

Лист

53

- В наружных стенах предусмотреть ходы:
1. вентиляции для каждого помещения.
  2. под лестницей предусмотреть два газохода для котла и водонагревателя

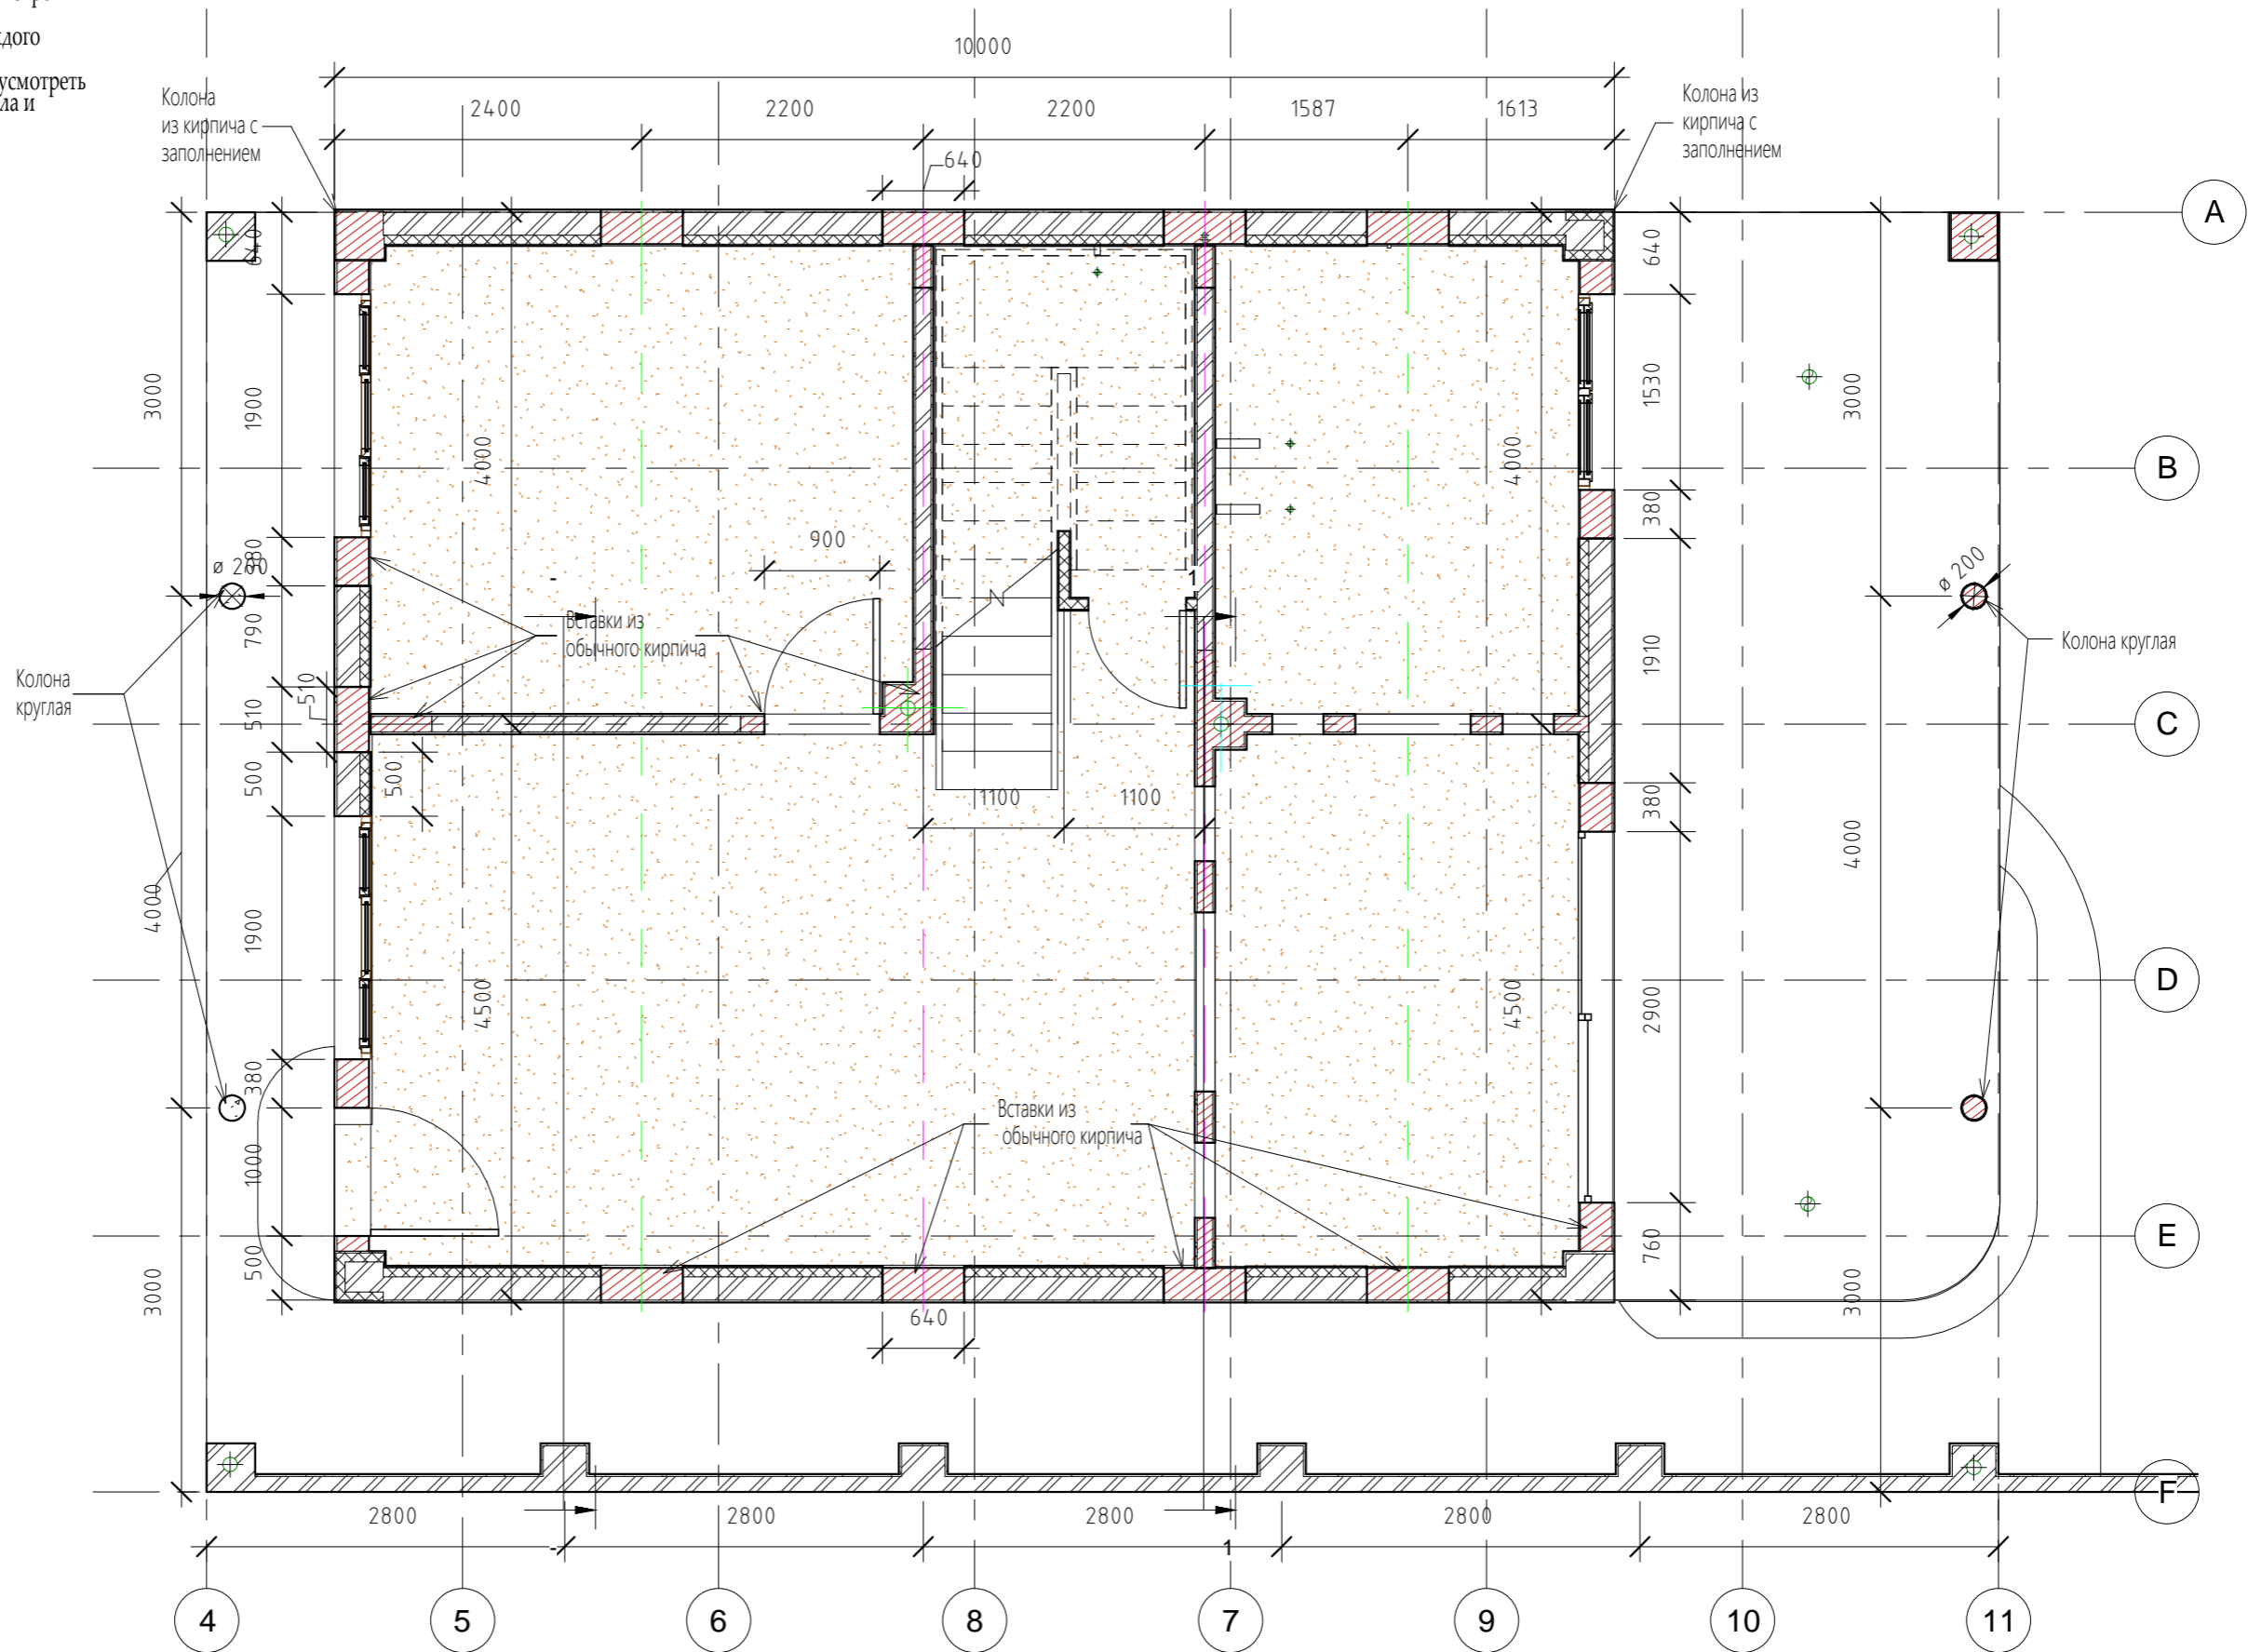

Согласовано	


Инд. № подл.	Подп. и дата	Взам. инв. №

1 PC02.01 - 1-  
1 : 50 Planta Baja

Изм.	Лист	№ док.	Подпись	Дата

V02S-003/1-RAZIO -

Лист  
08

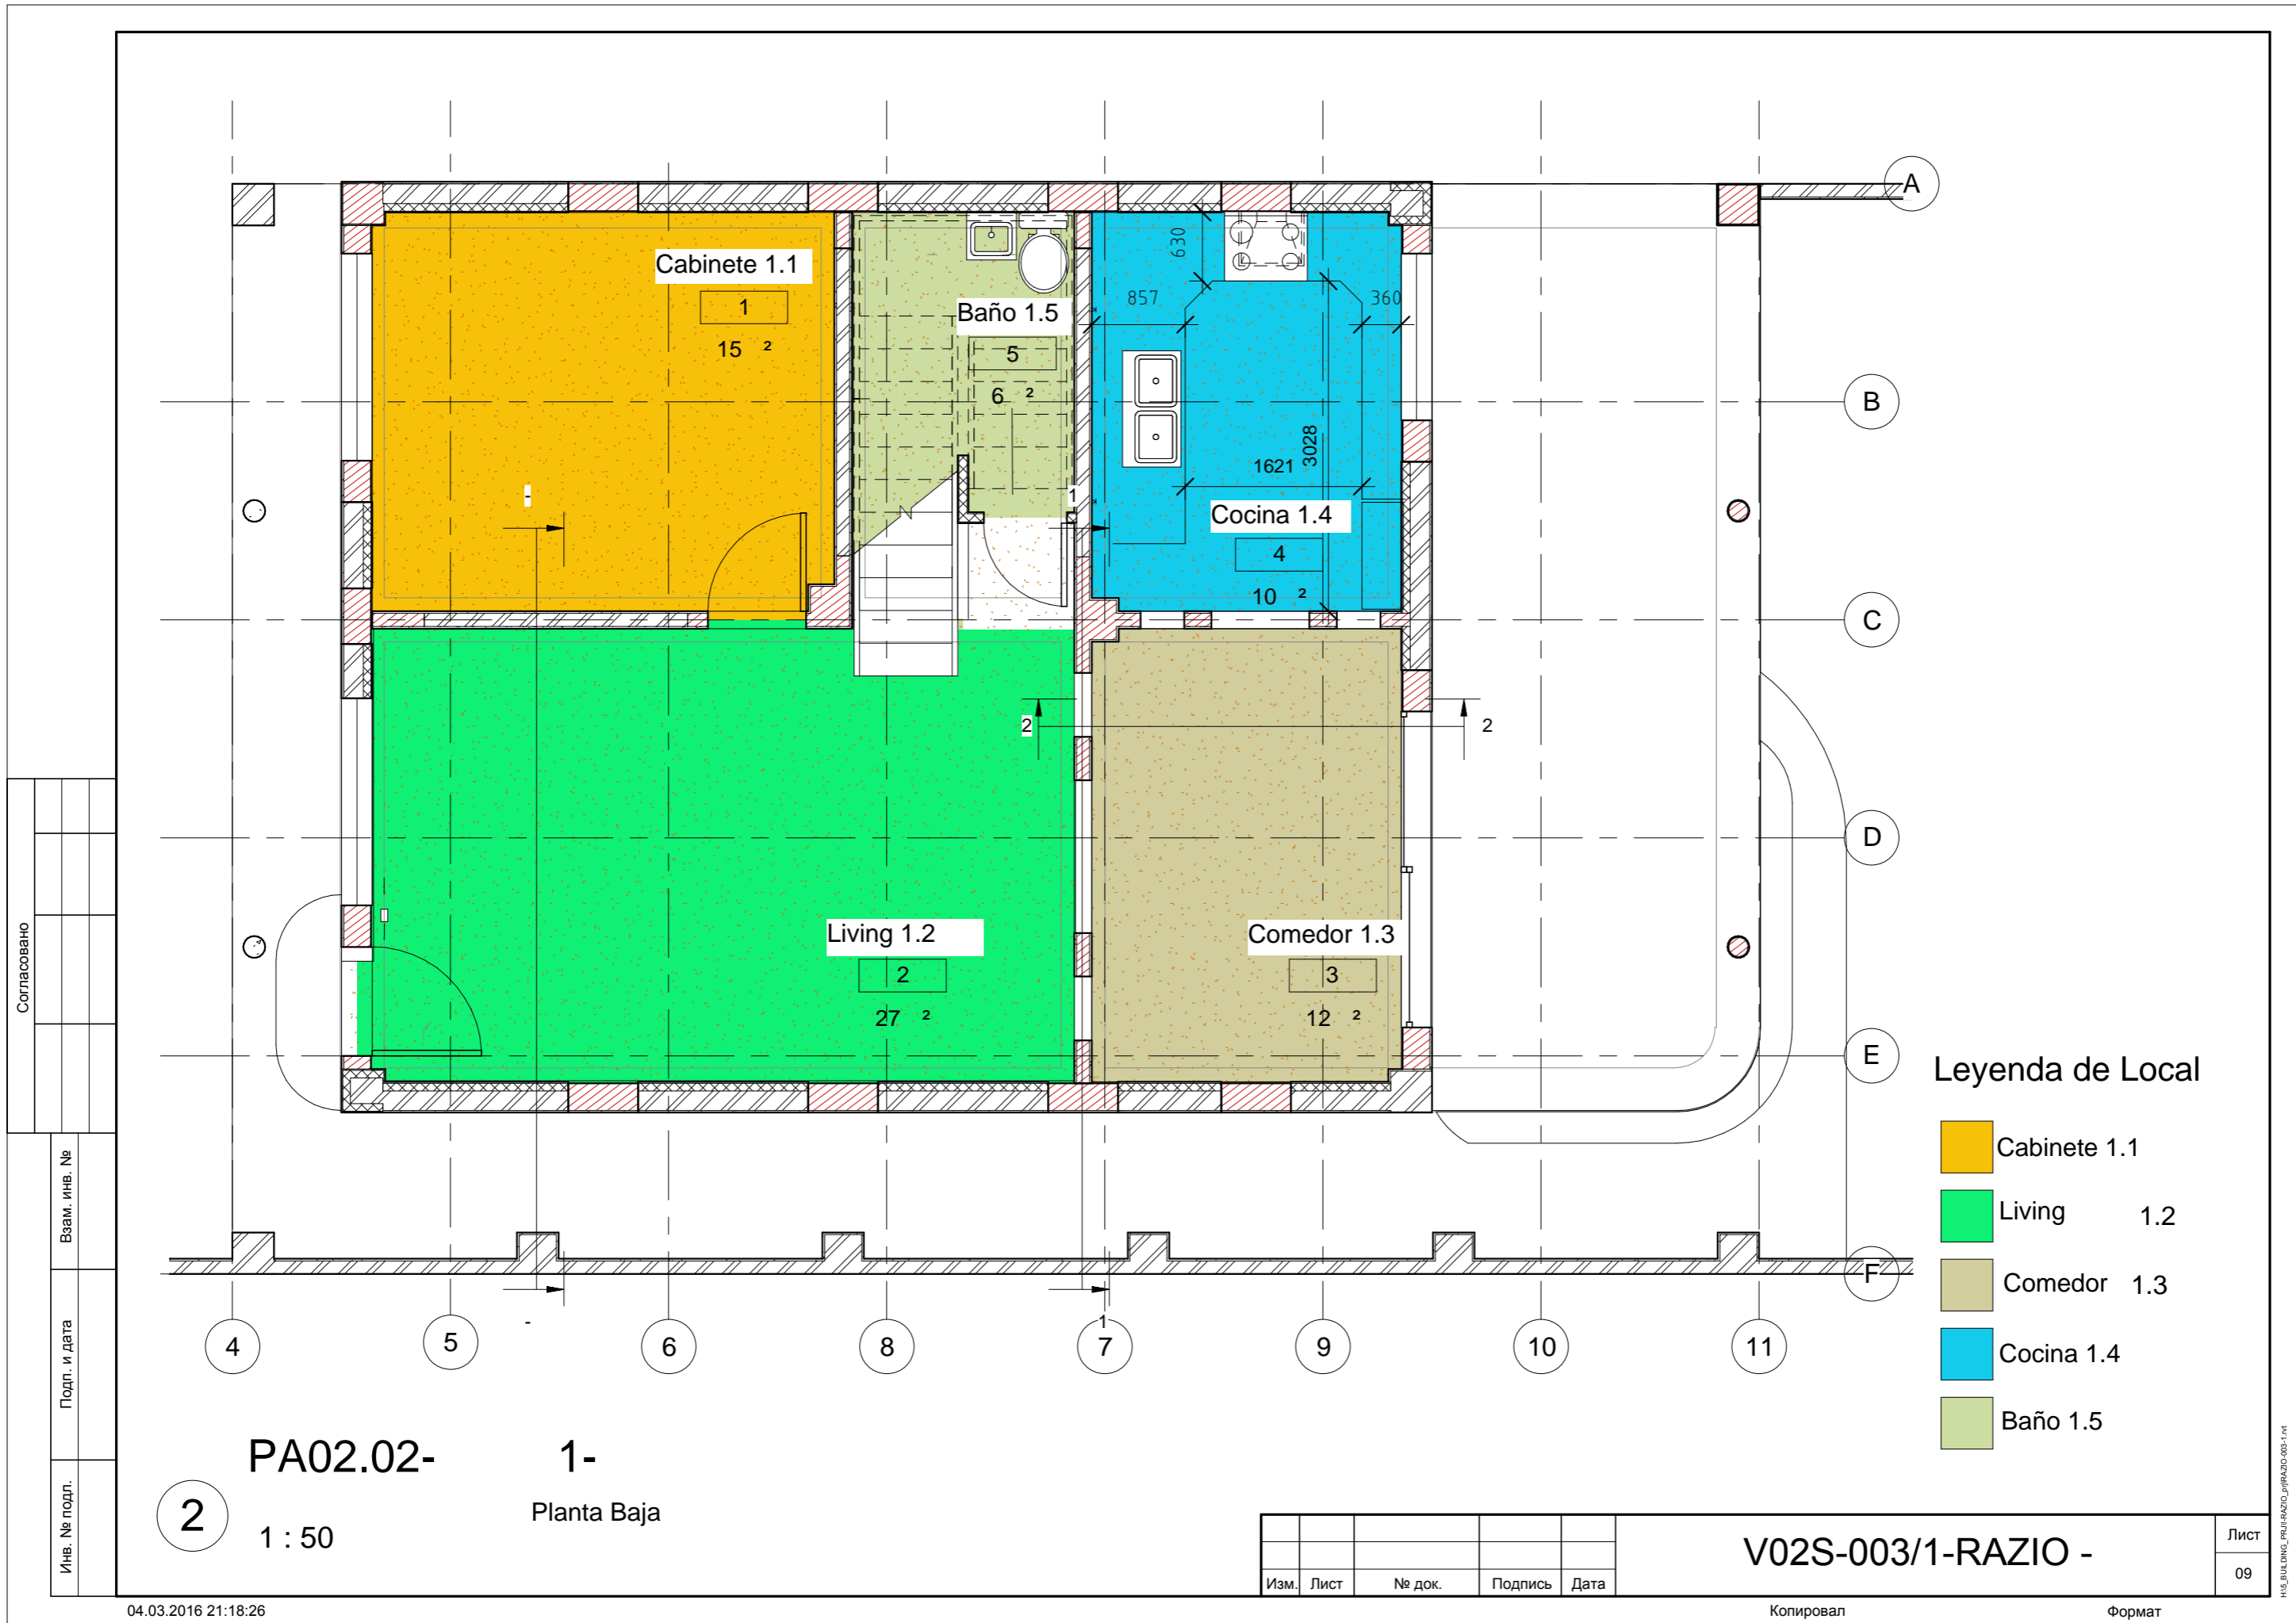

Согласовано	

Изм. № подл.	
Подп. и дата	
Взам. инв. №	


2
 PA02.02- 1-  
 1 : 50  
 Planta Baja

- Leyenda de Local**
- Gabinete 1.1
  - Living 1.2
  - Comedor 1.3
  - Cocina 1.4
  - Baño 1.5

Изм.	Лист	№ док.	Подпись	Дата

V02S-003/1-RAZIO -

Лист
09

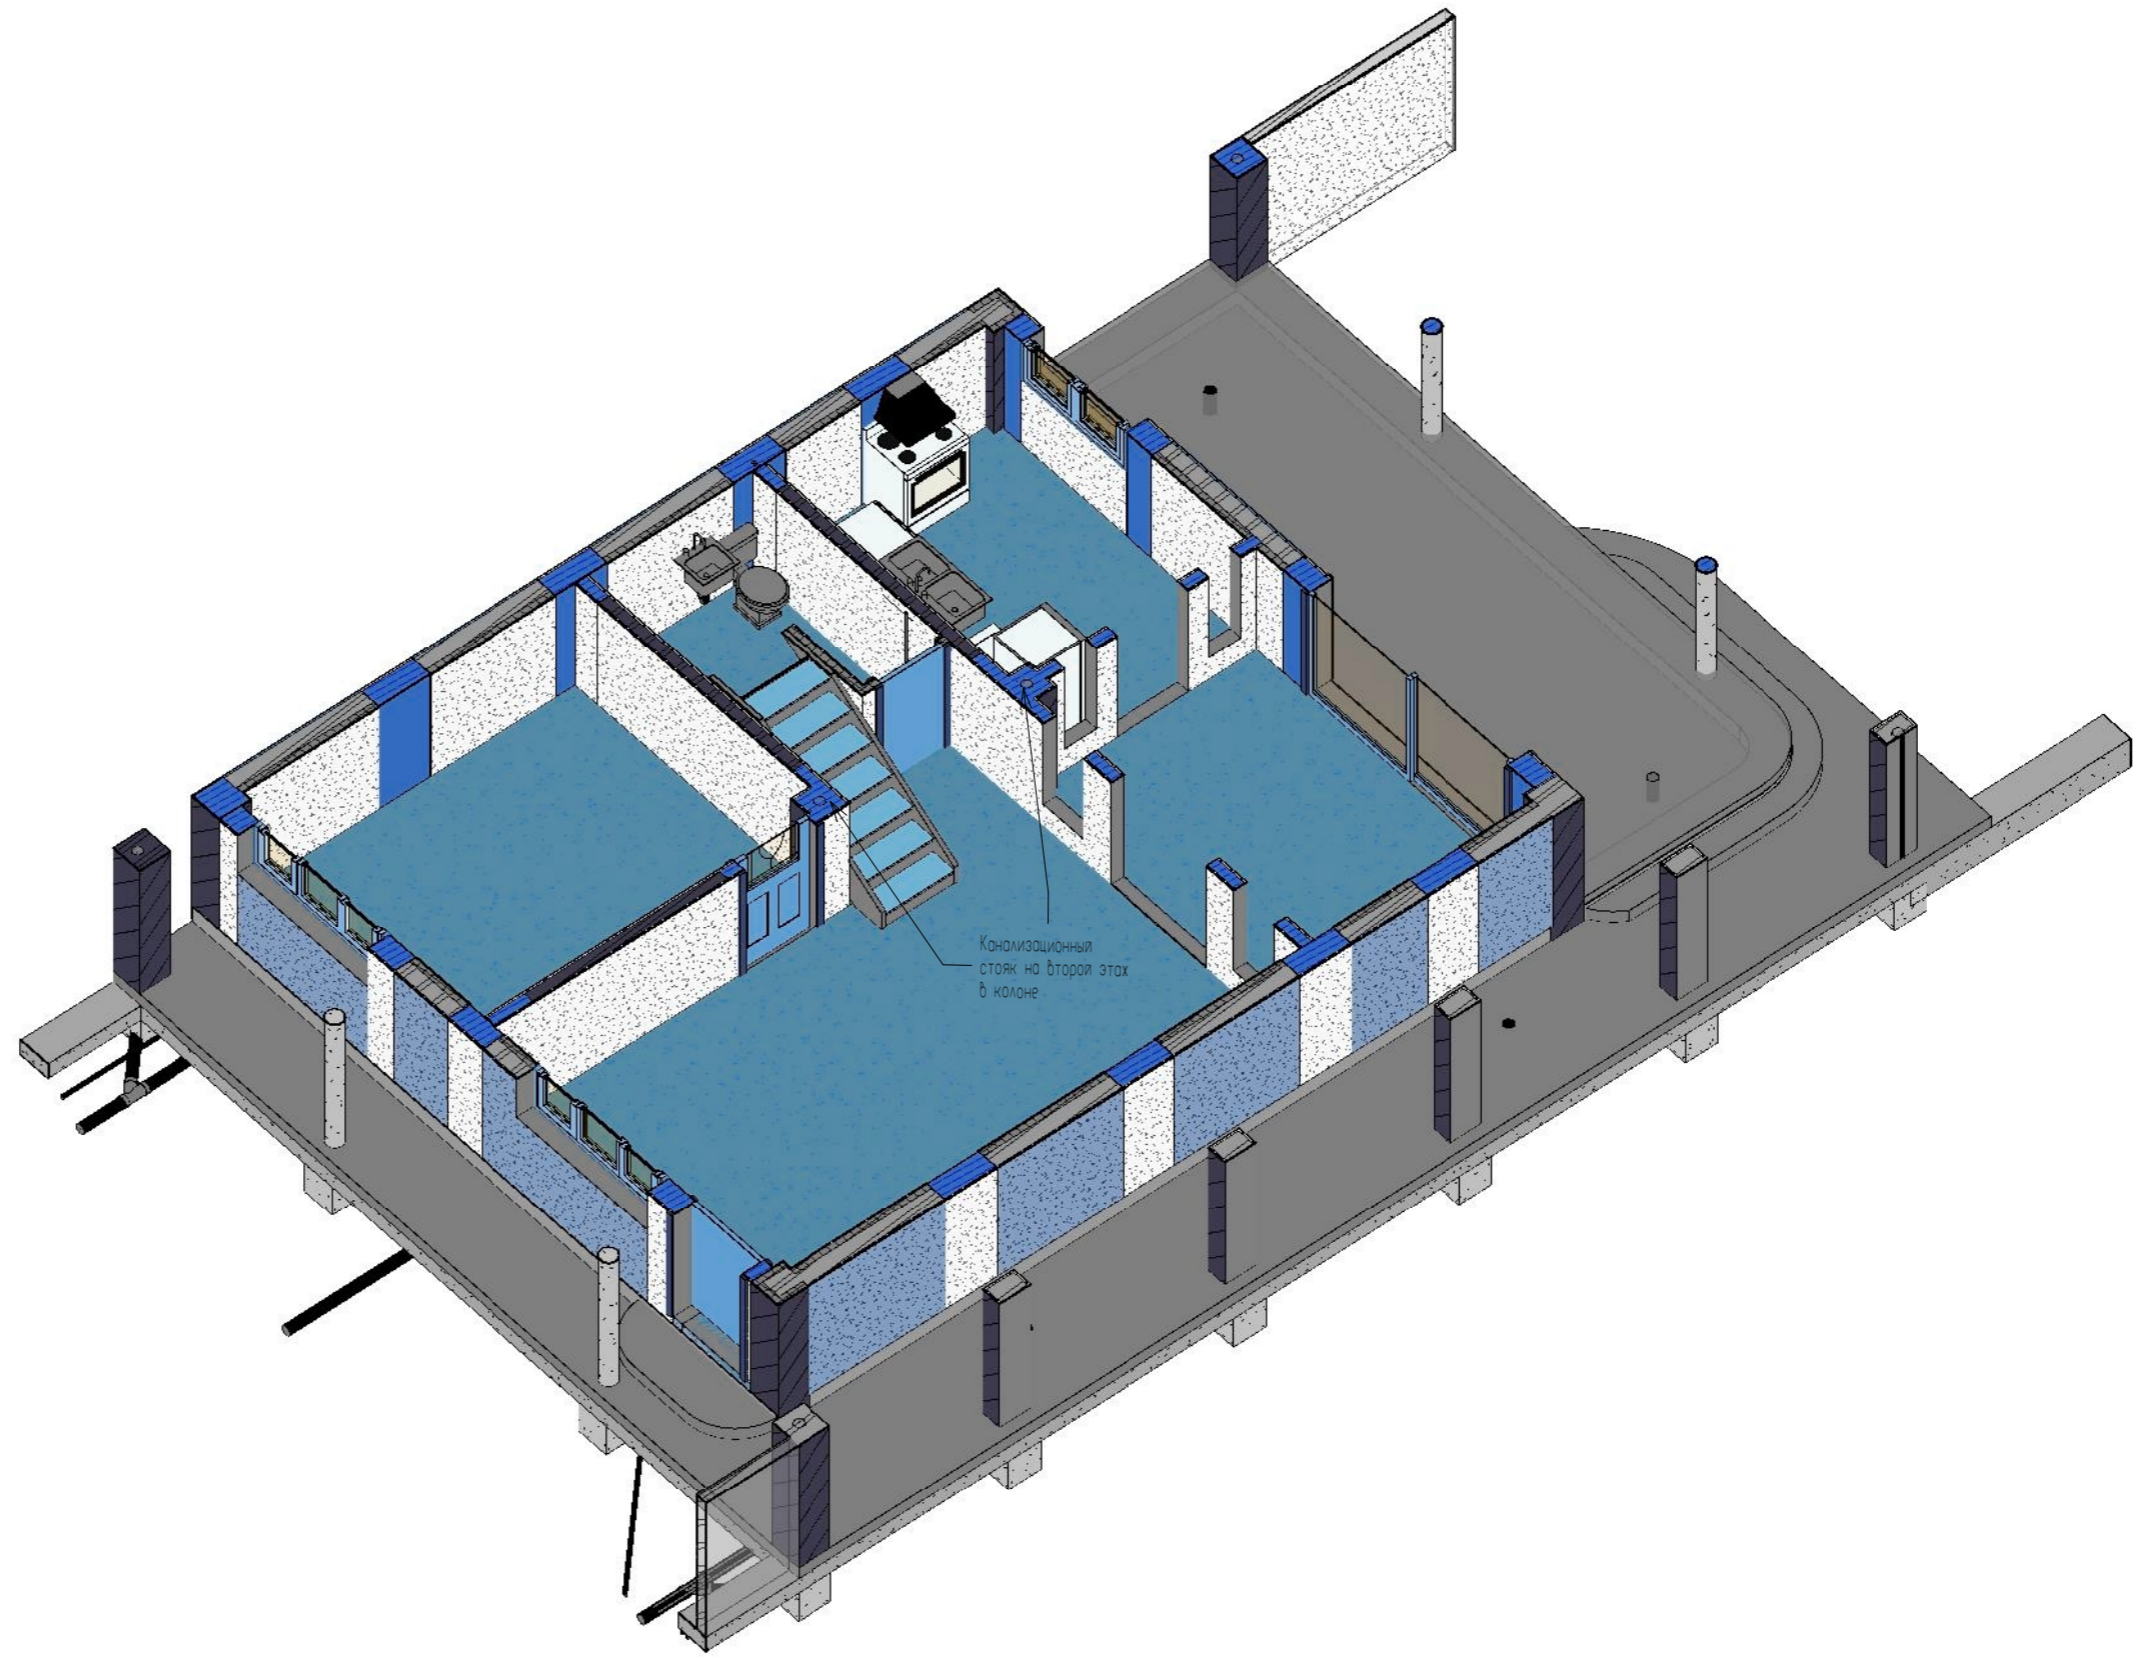

Согласовано

Взам. инв. №

Подп. и дата

Инв. № подл.

1

MA02.04-

Planta baja


1

Изм.	Лист	№ док.	Подпись	Дата

V02S-003/1-RAZIO -

Лист

54

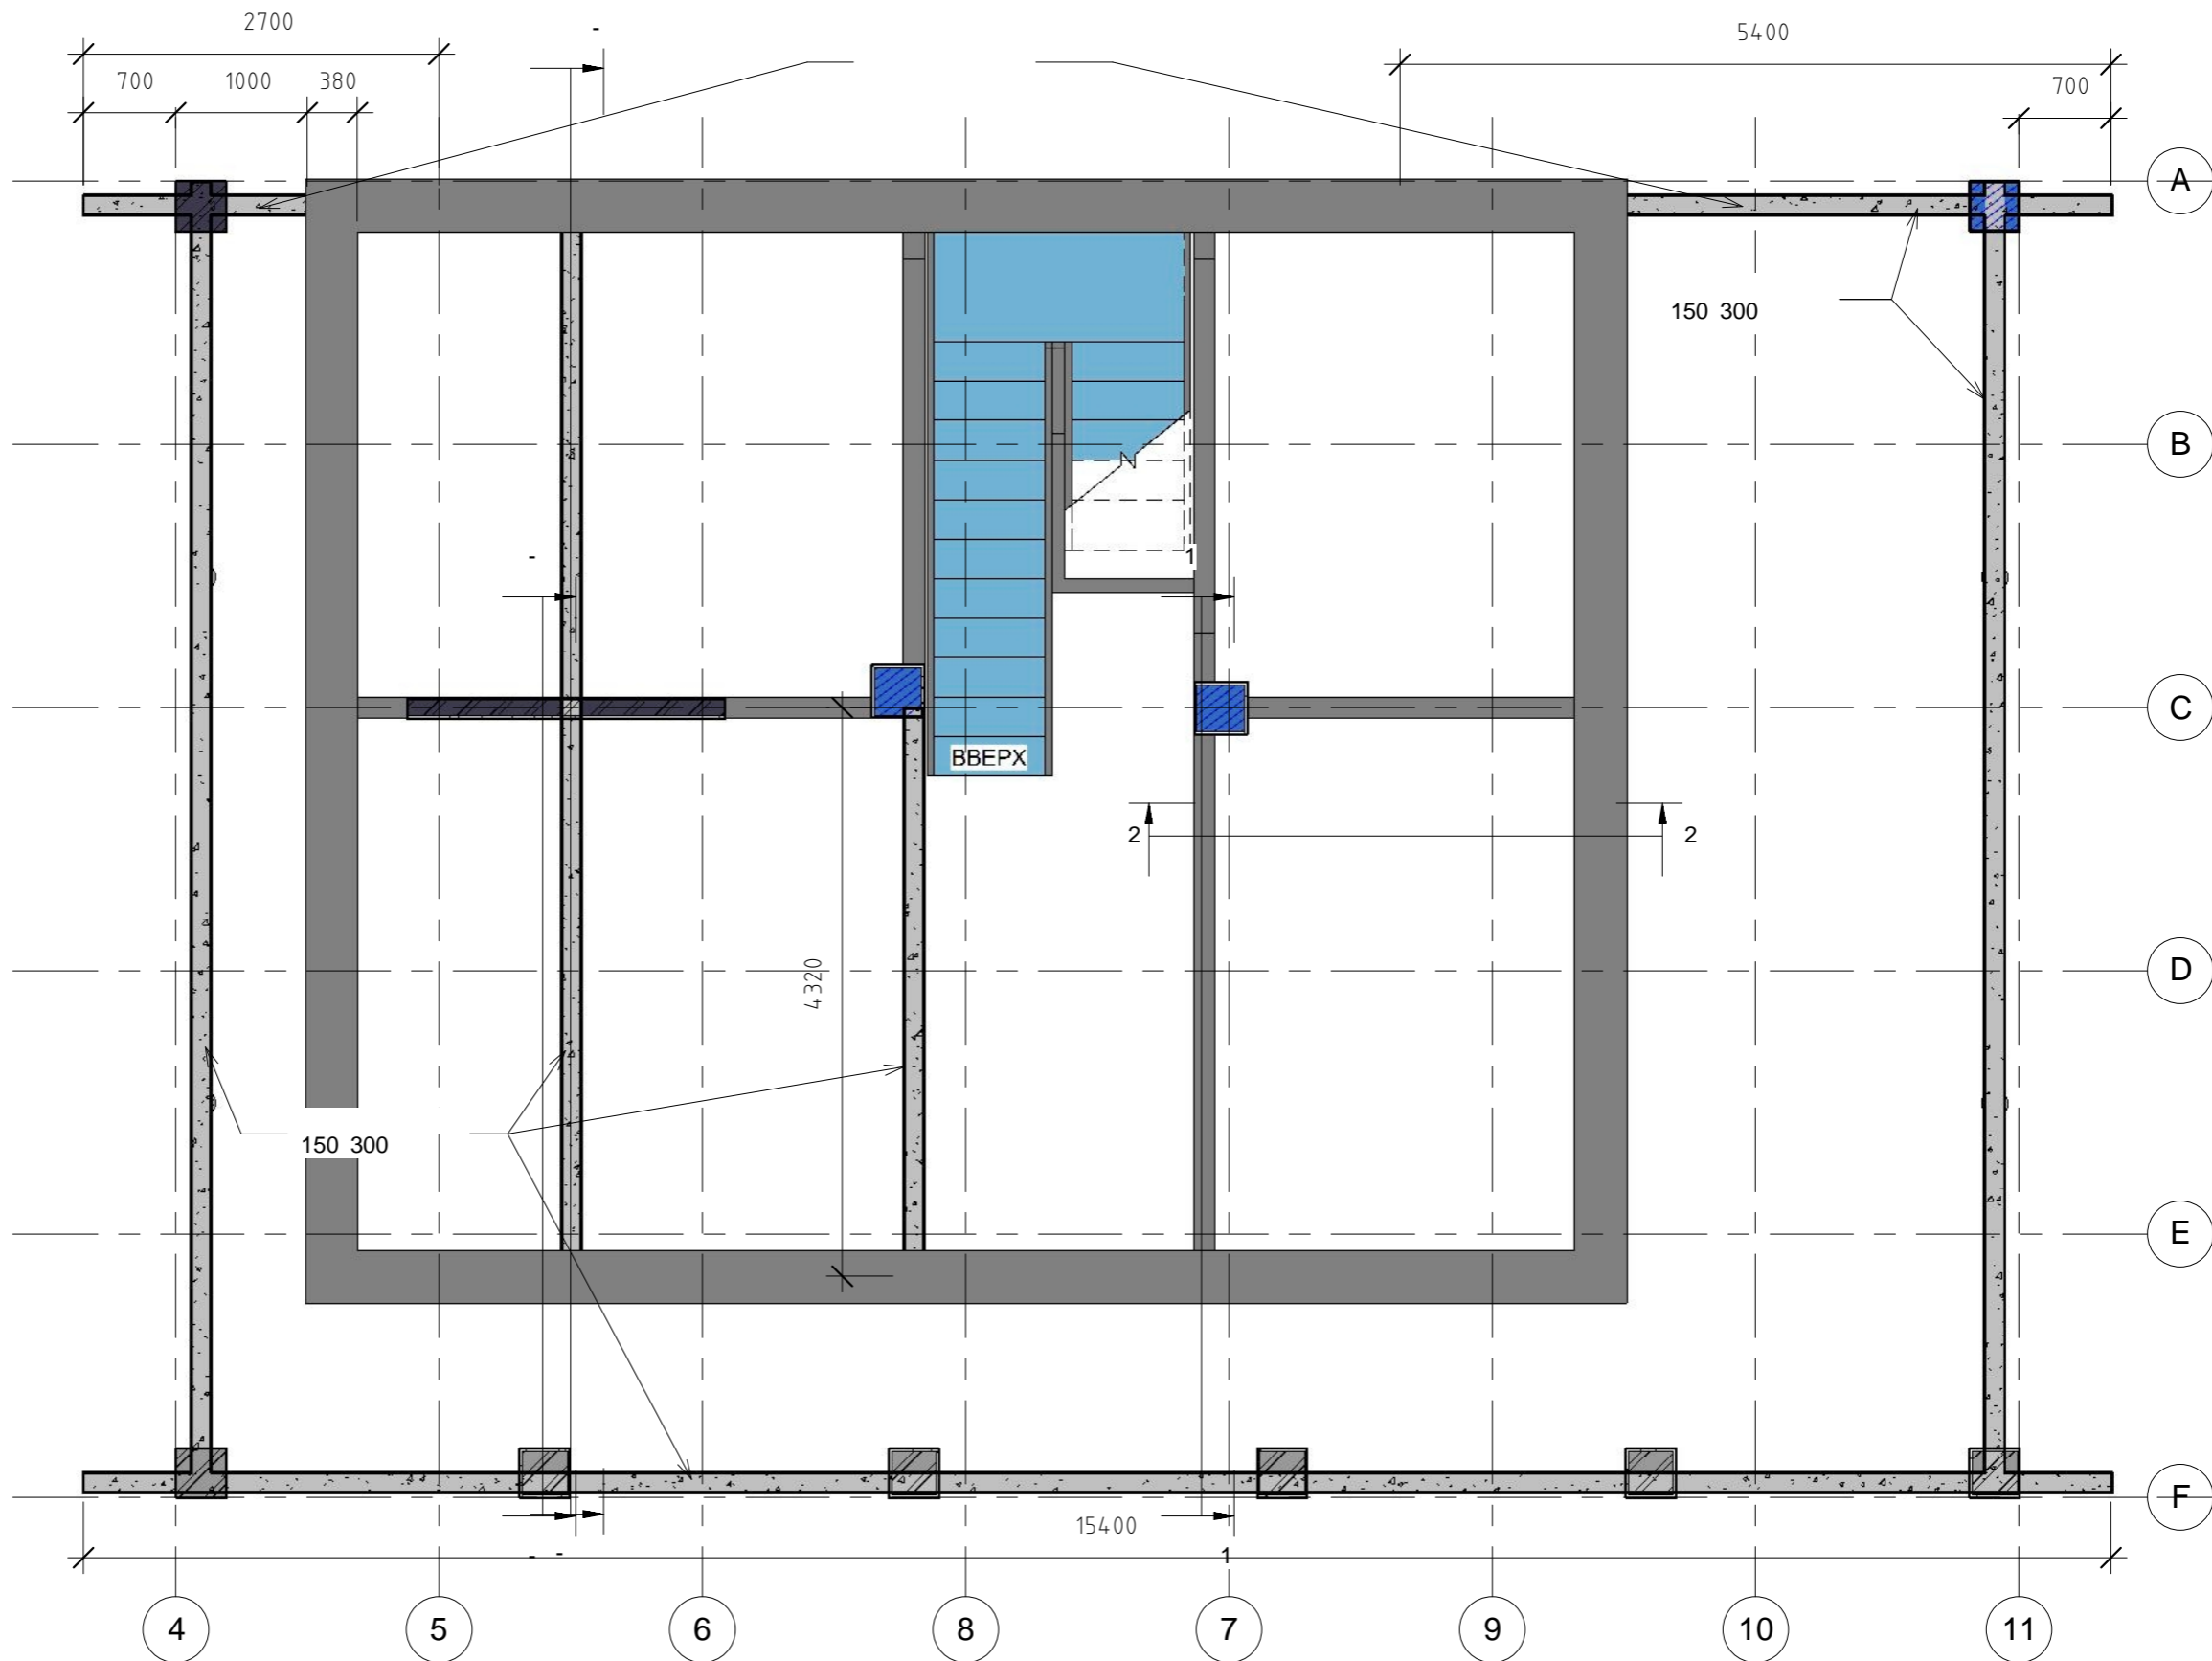

Согласовано	

Взам. инв. №	

Подп. и дата	

Инв. № подл.	

PC03.01-

Encadenado 1-ra fila


1

1 : 50

Изм.	Лист	№ док.	Подпись	Дата

V02S-003/1-RAZIO -

Лист  
11

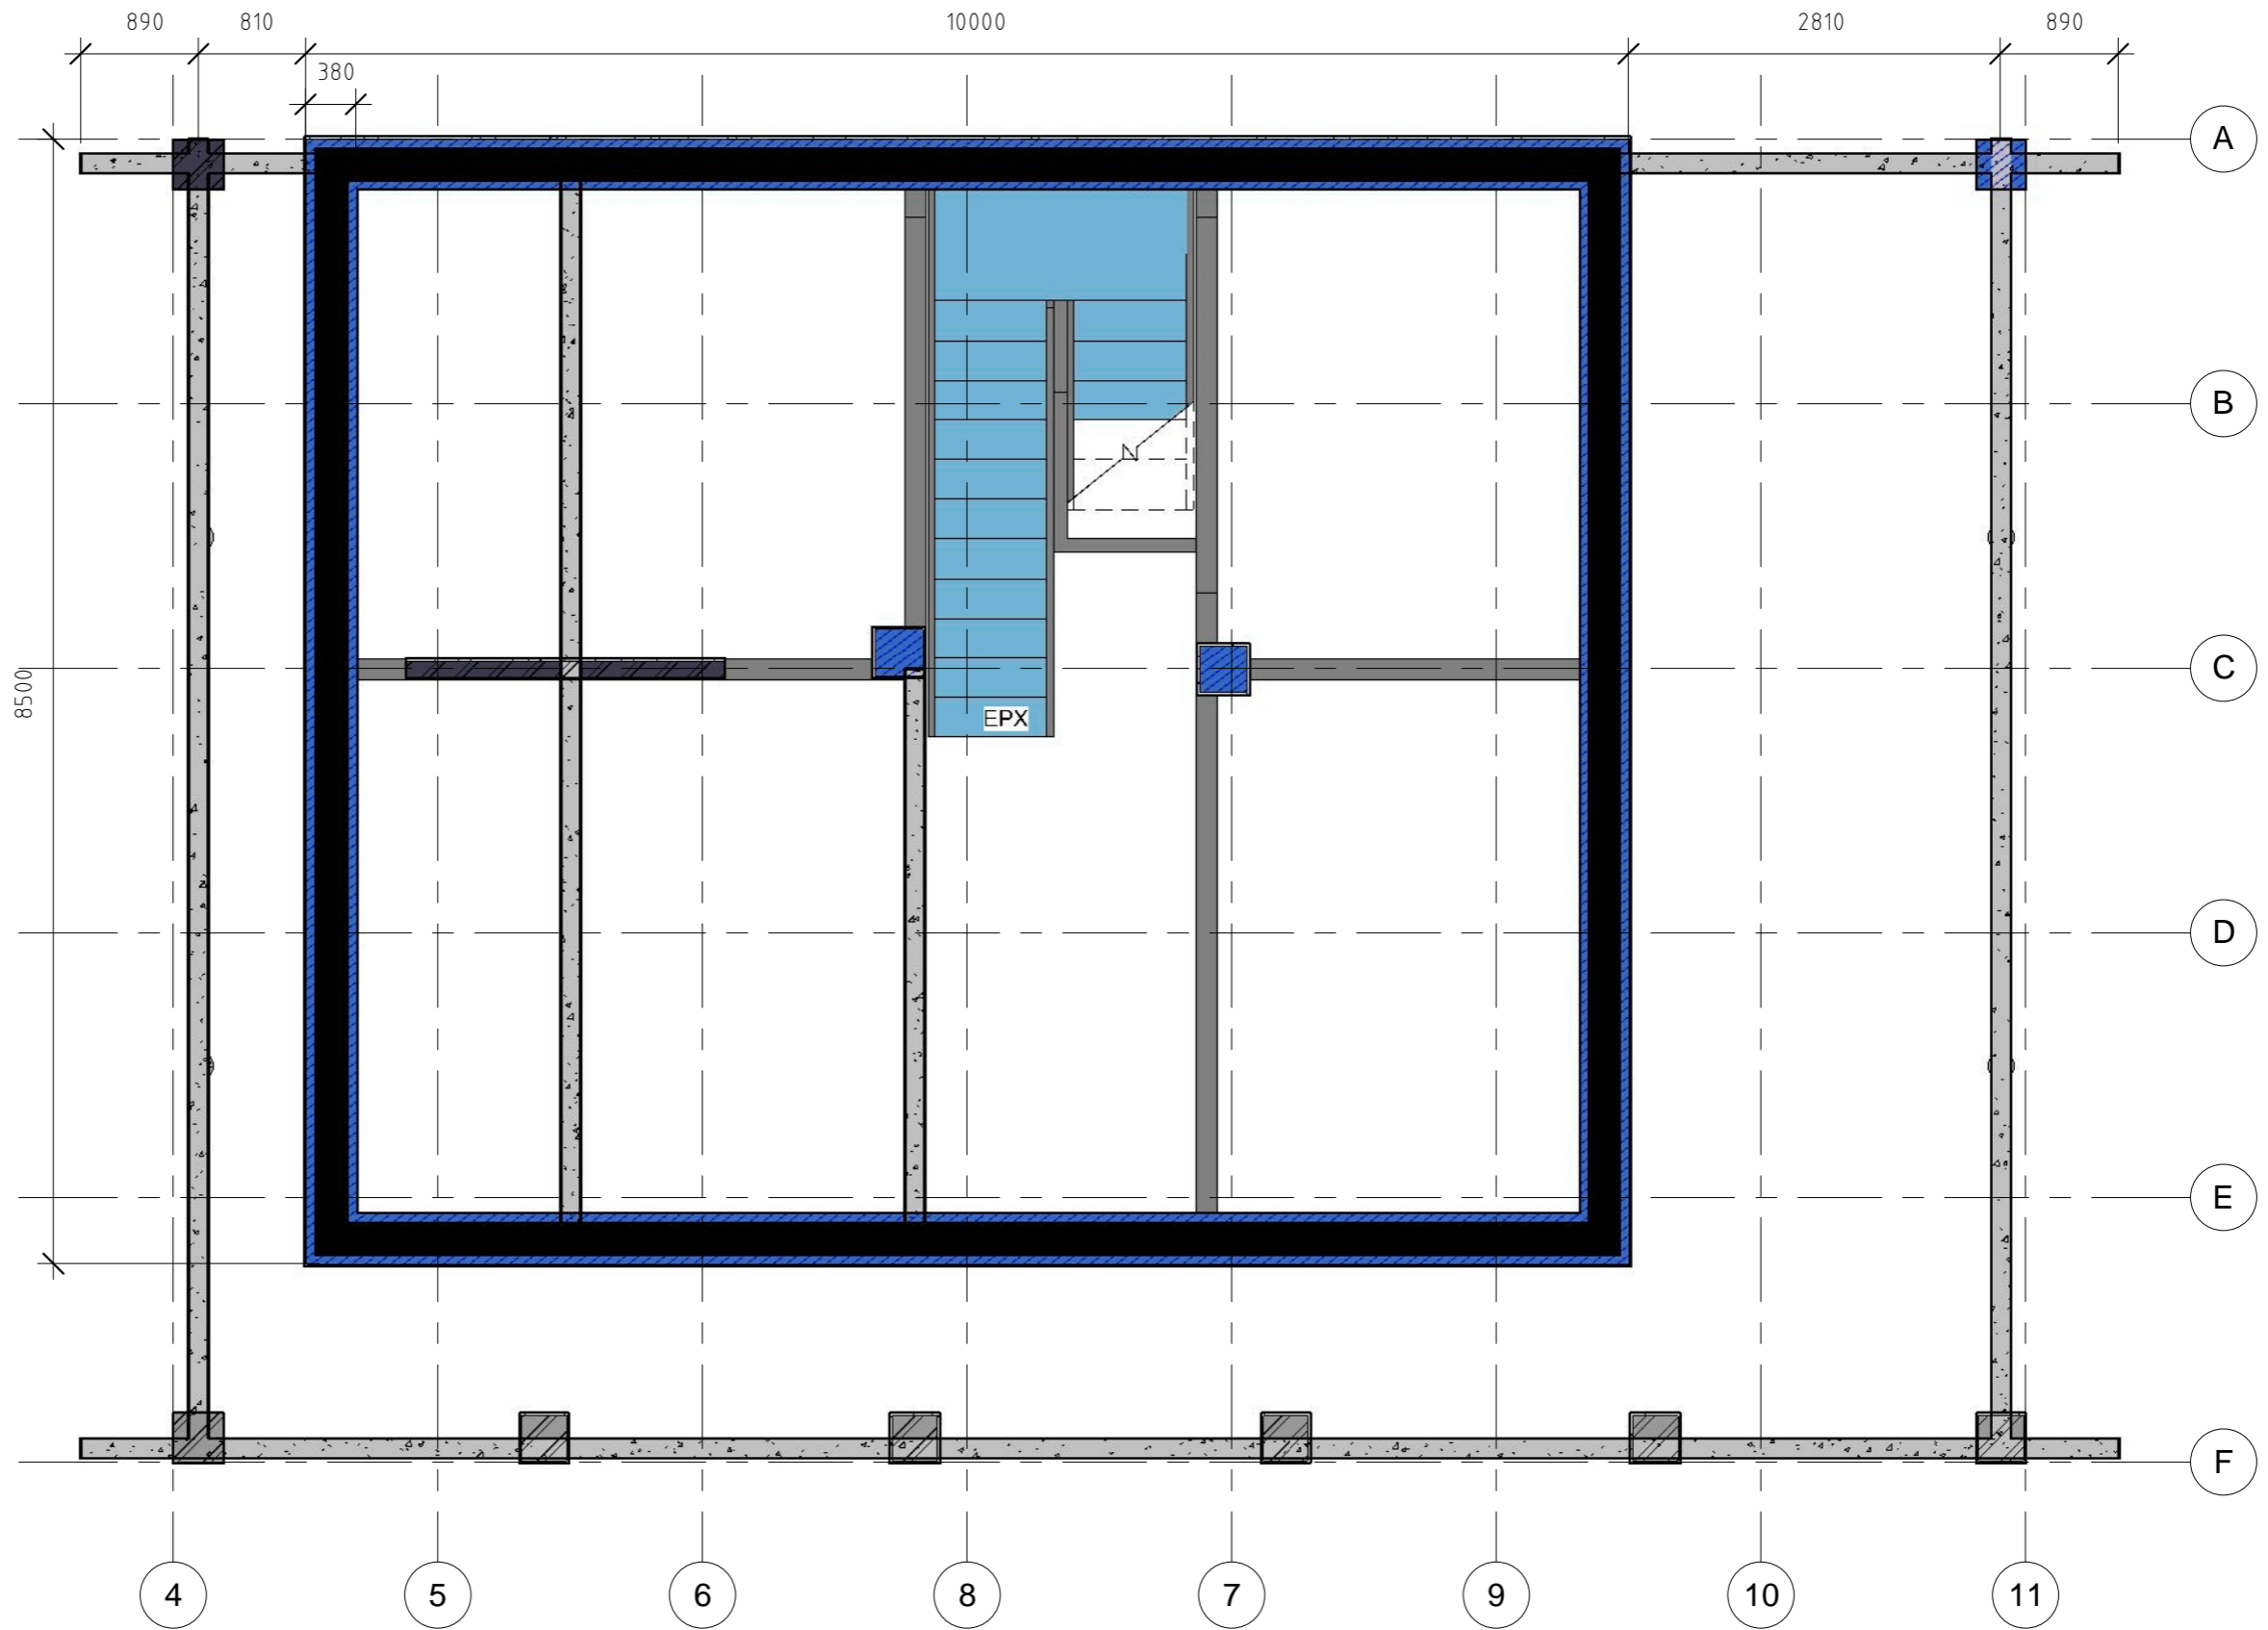

Согласовано	

Ив. № подл.	Подп. и дата	Взам. инв. №

2

PC03.02-

2


Encadenado 2-da fila

1 : 50

Изм.	Лист	№ док.	Подпись	Дата

V02S-003/1-RAZIO -

Лист  
12

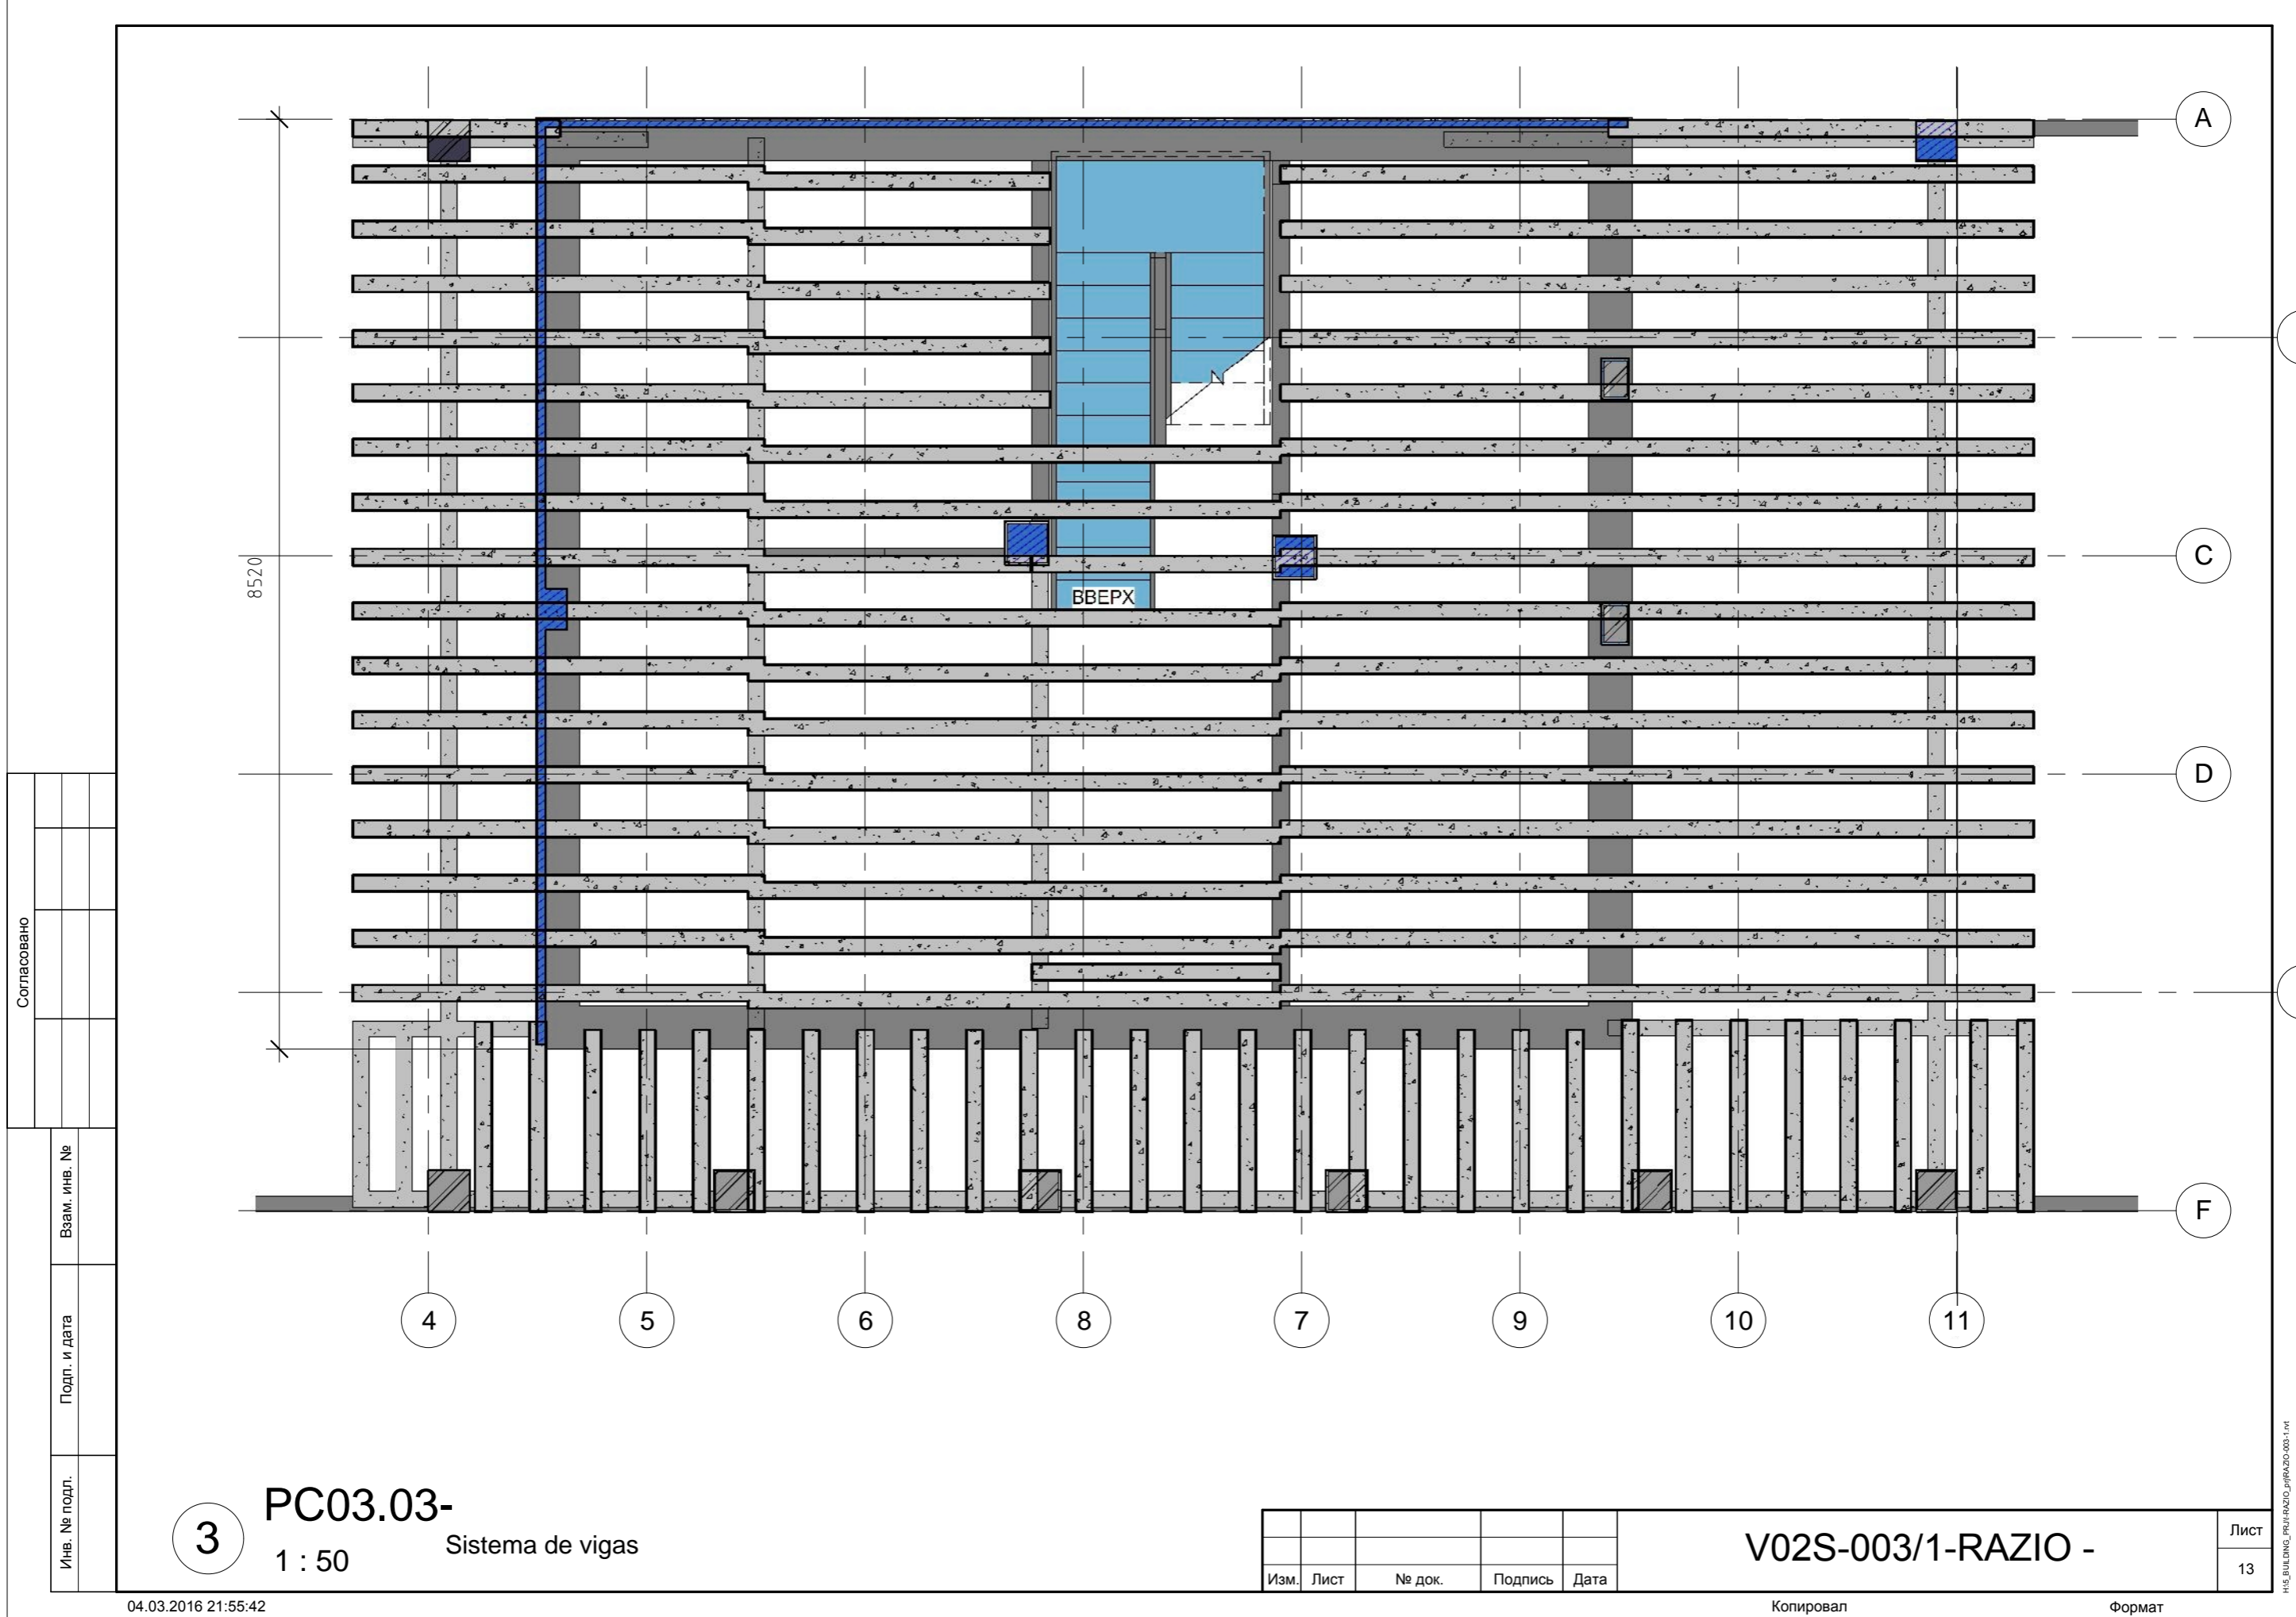

Согласовано

Взам. инв. №

Подп. и дата

Инв. № подл.

3

PC03.03-

1 : 50


Sistema de vigas

Изм.	Лист	№ док.	Подпись	Дата

V02S-003/1-RAZIO -

Лист

13

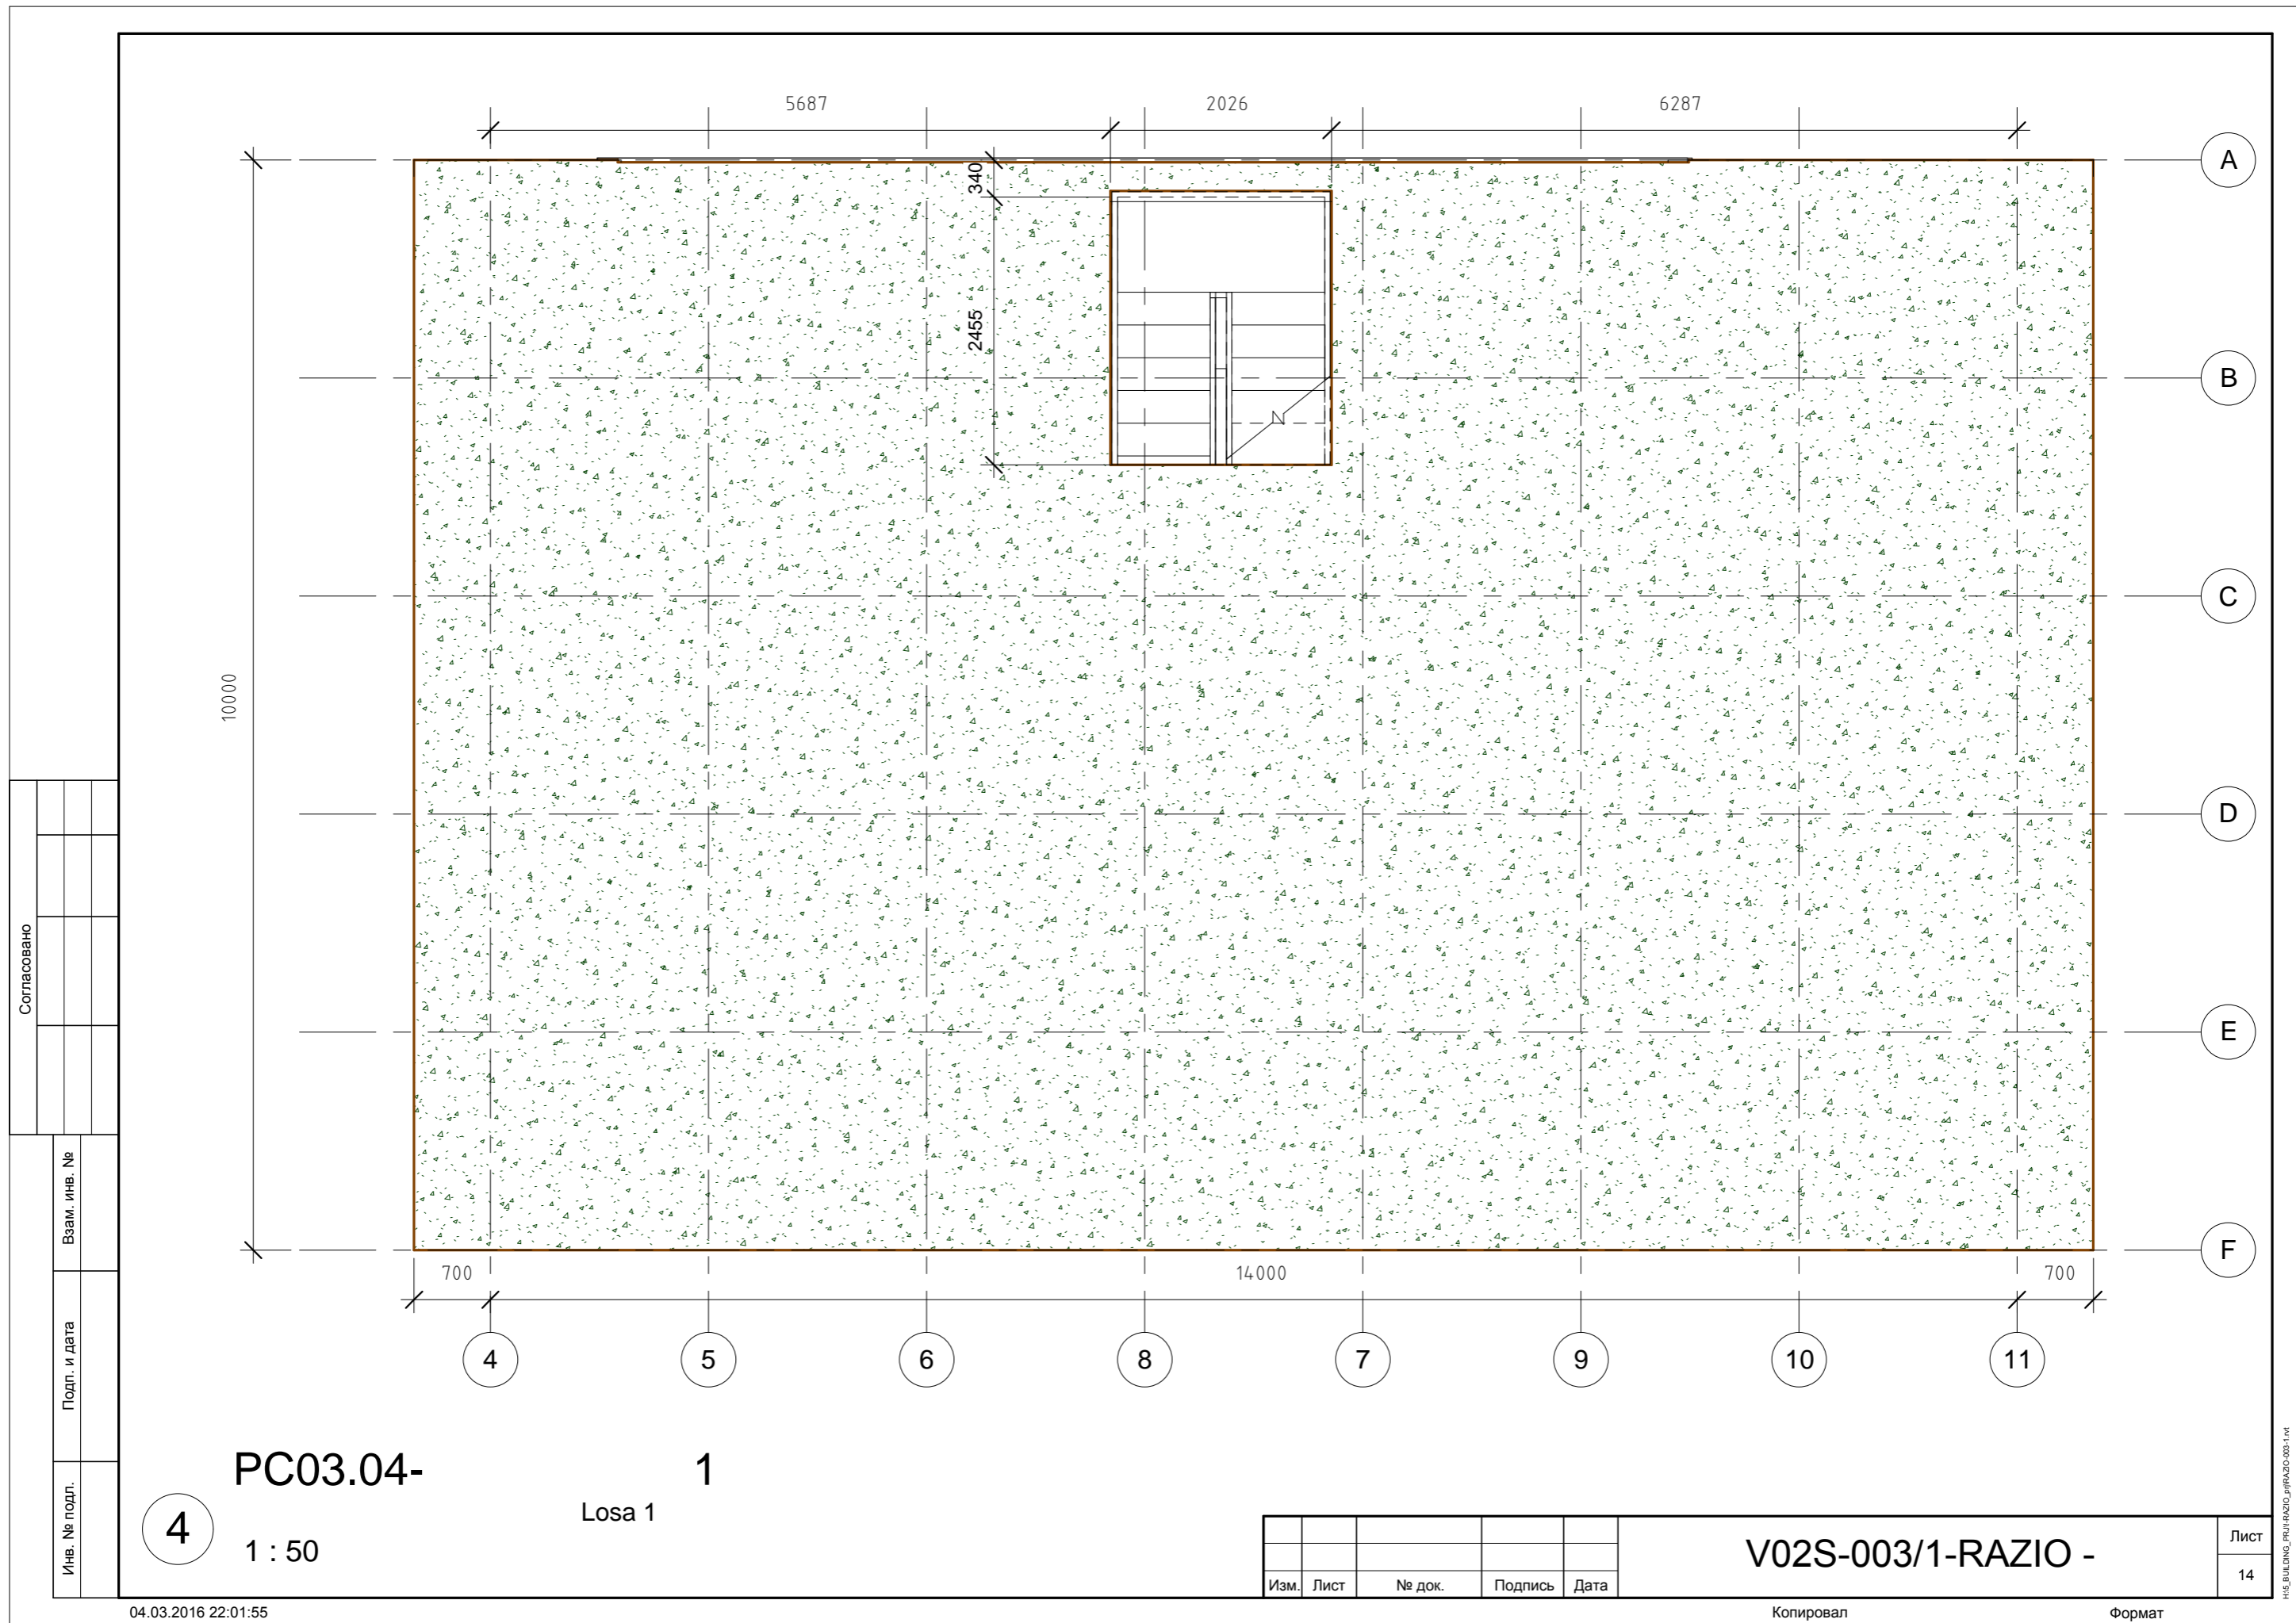

Согласовано		

Ив. № подл.	
Подп. и дата	
Взам. инв. №	

4

PC03.04-

1 : 50


1  
Los 1

Изм.	Лист	№ док.	Подпись	Дата

V02S-003/1-RAZIO -

Лист  
14

Предусмотреть  
вентиляционные  
каналы помещений

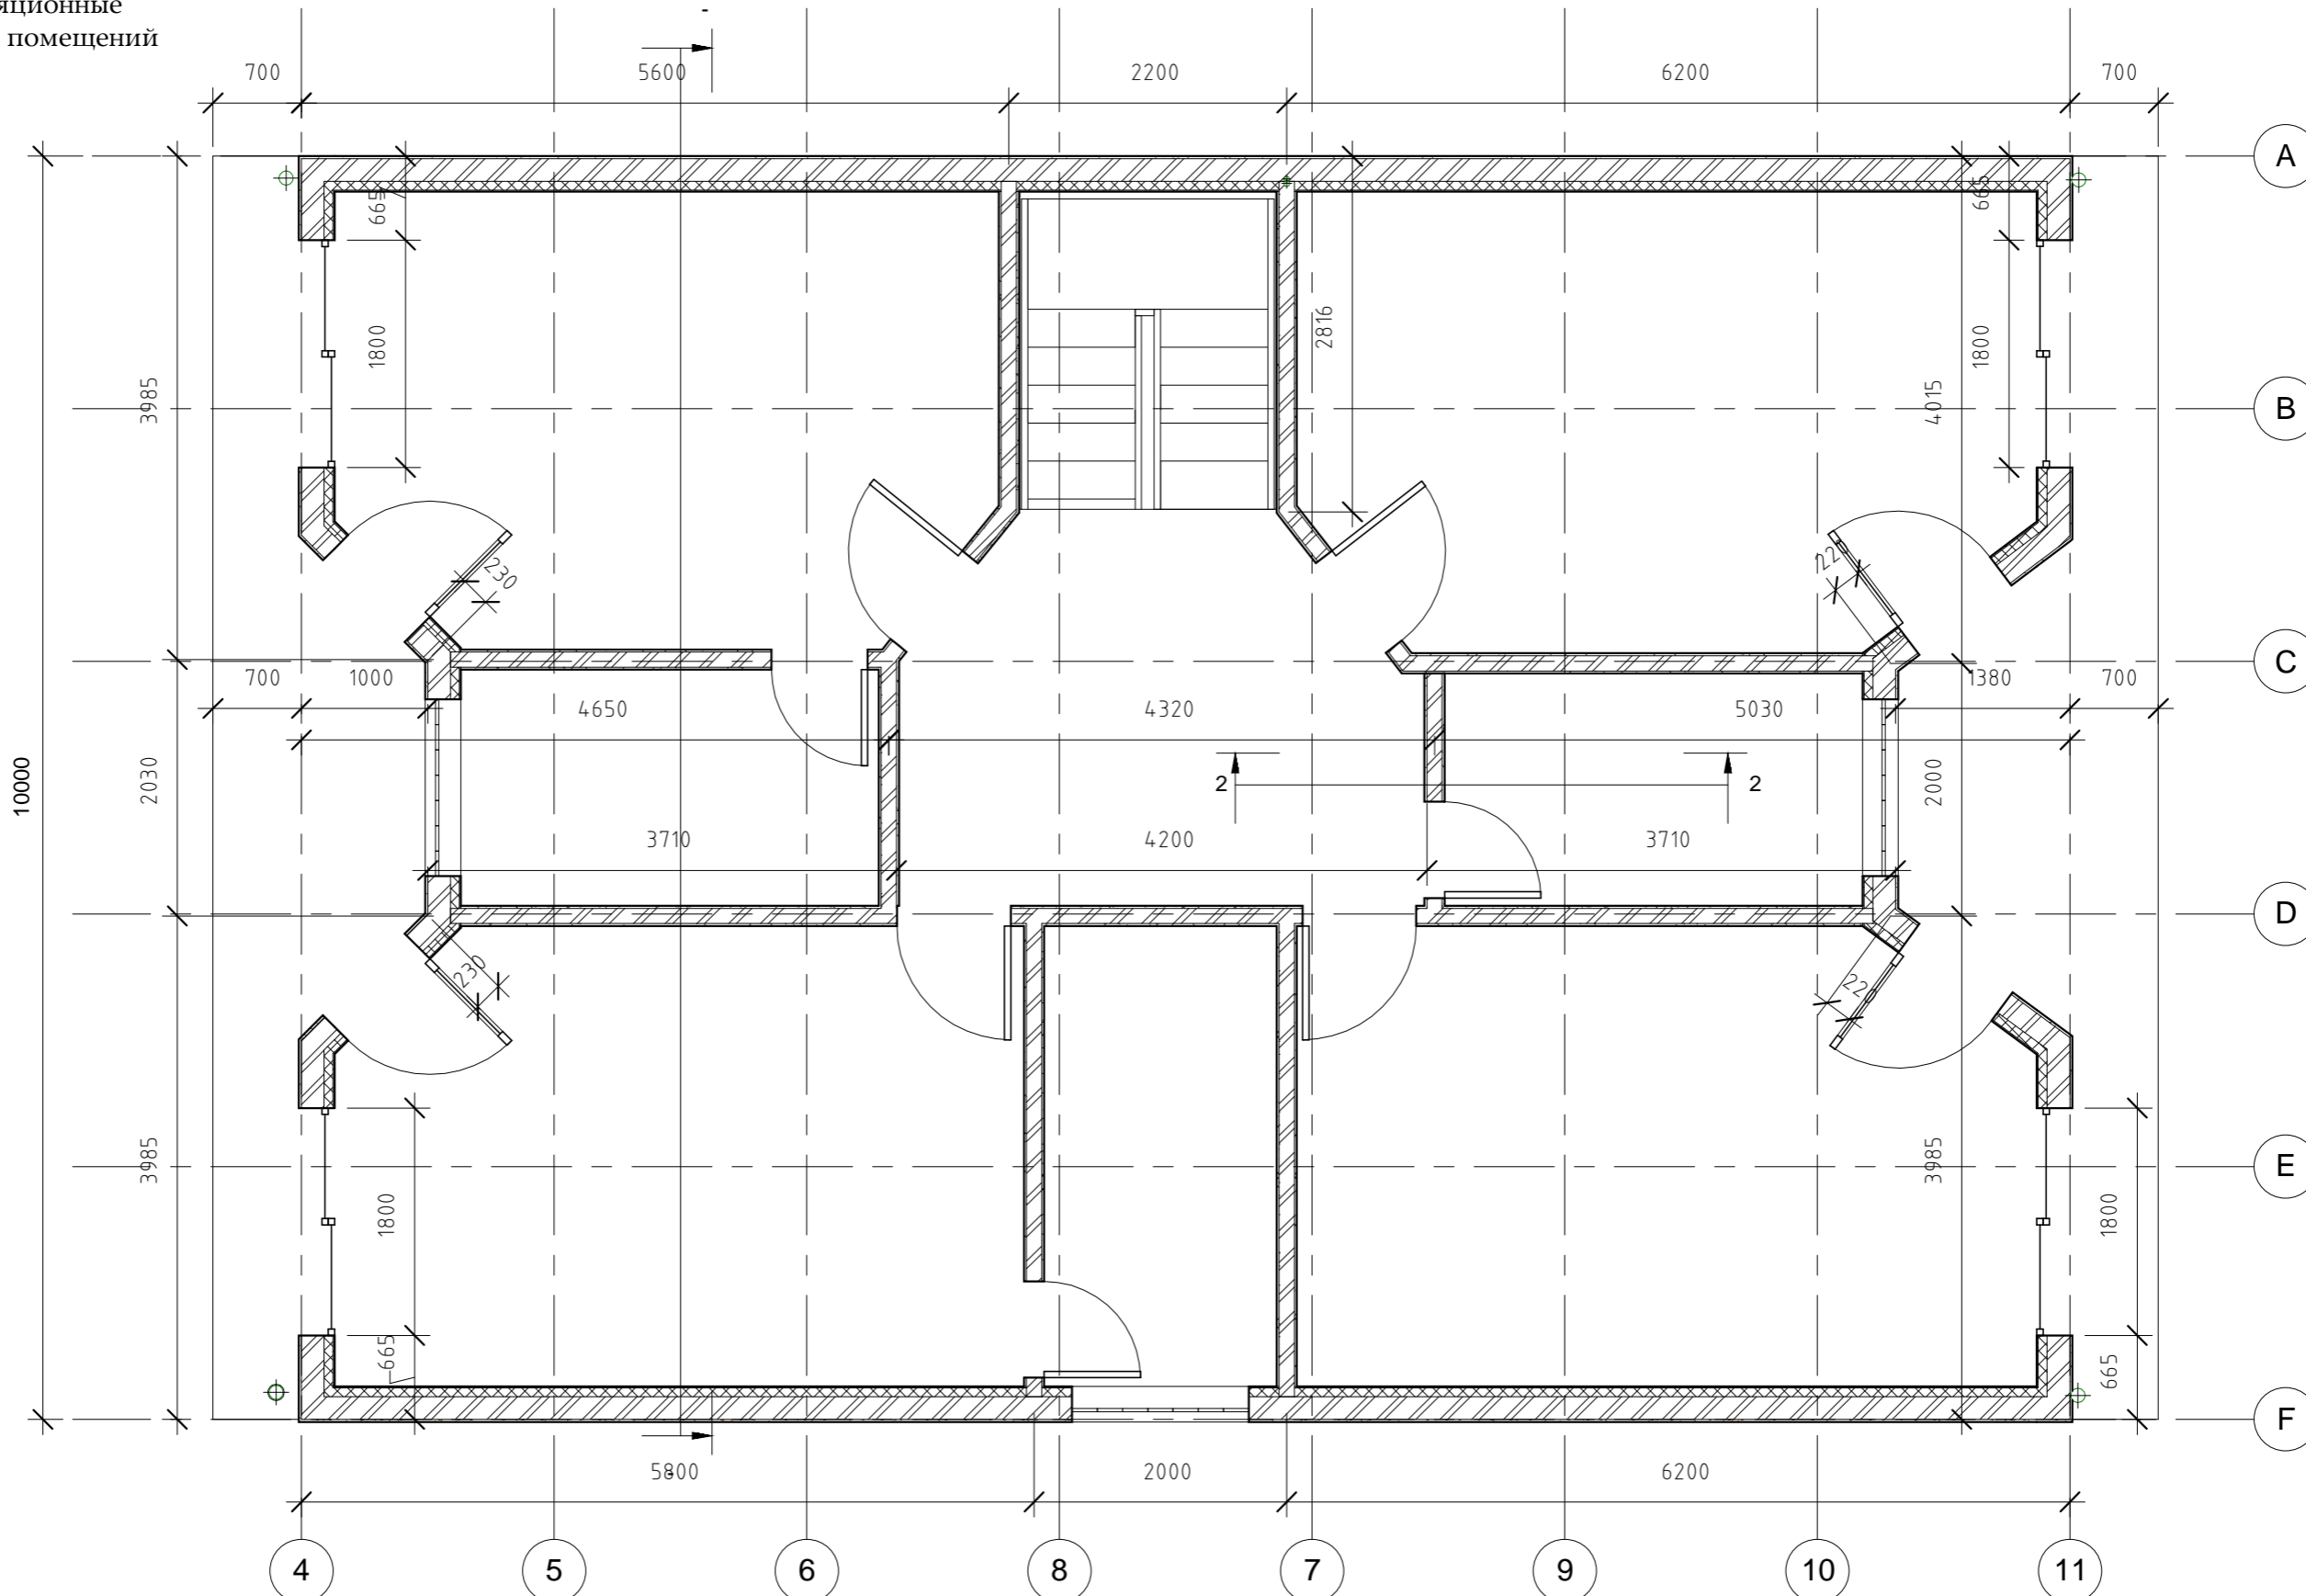

Согласовано	


Инд. № подл.	Подп. и дата	Взам. инв. №

1 PC03.05 - 2-  
1 : 50 Planta Alta

Изм.	Лист	№ док.	Подпись	Дата

V02S-003/1-RAZIO -

Лист  
20

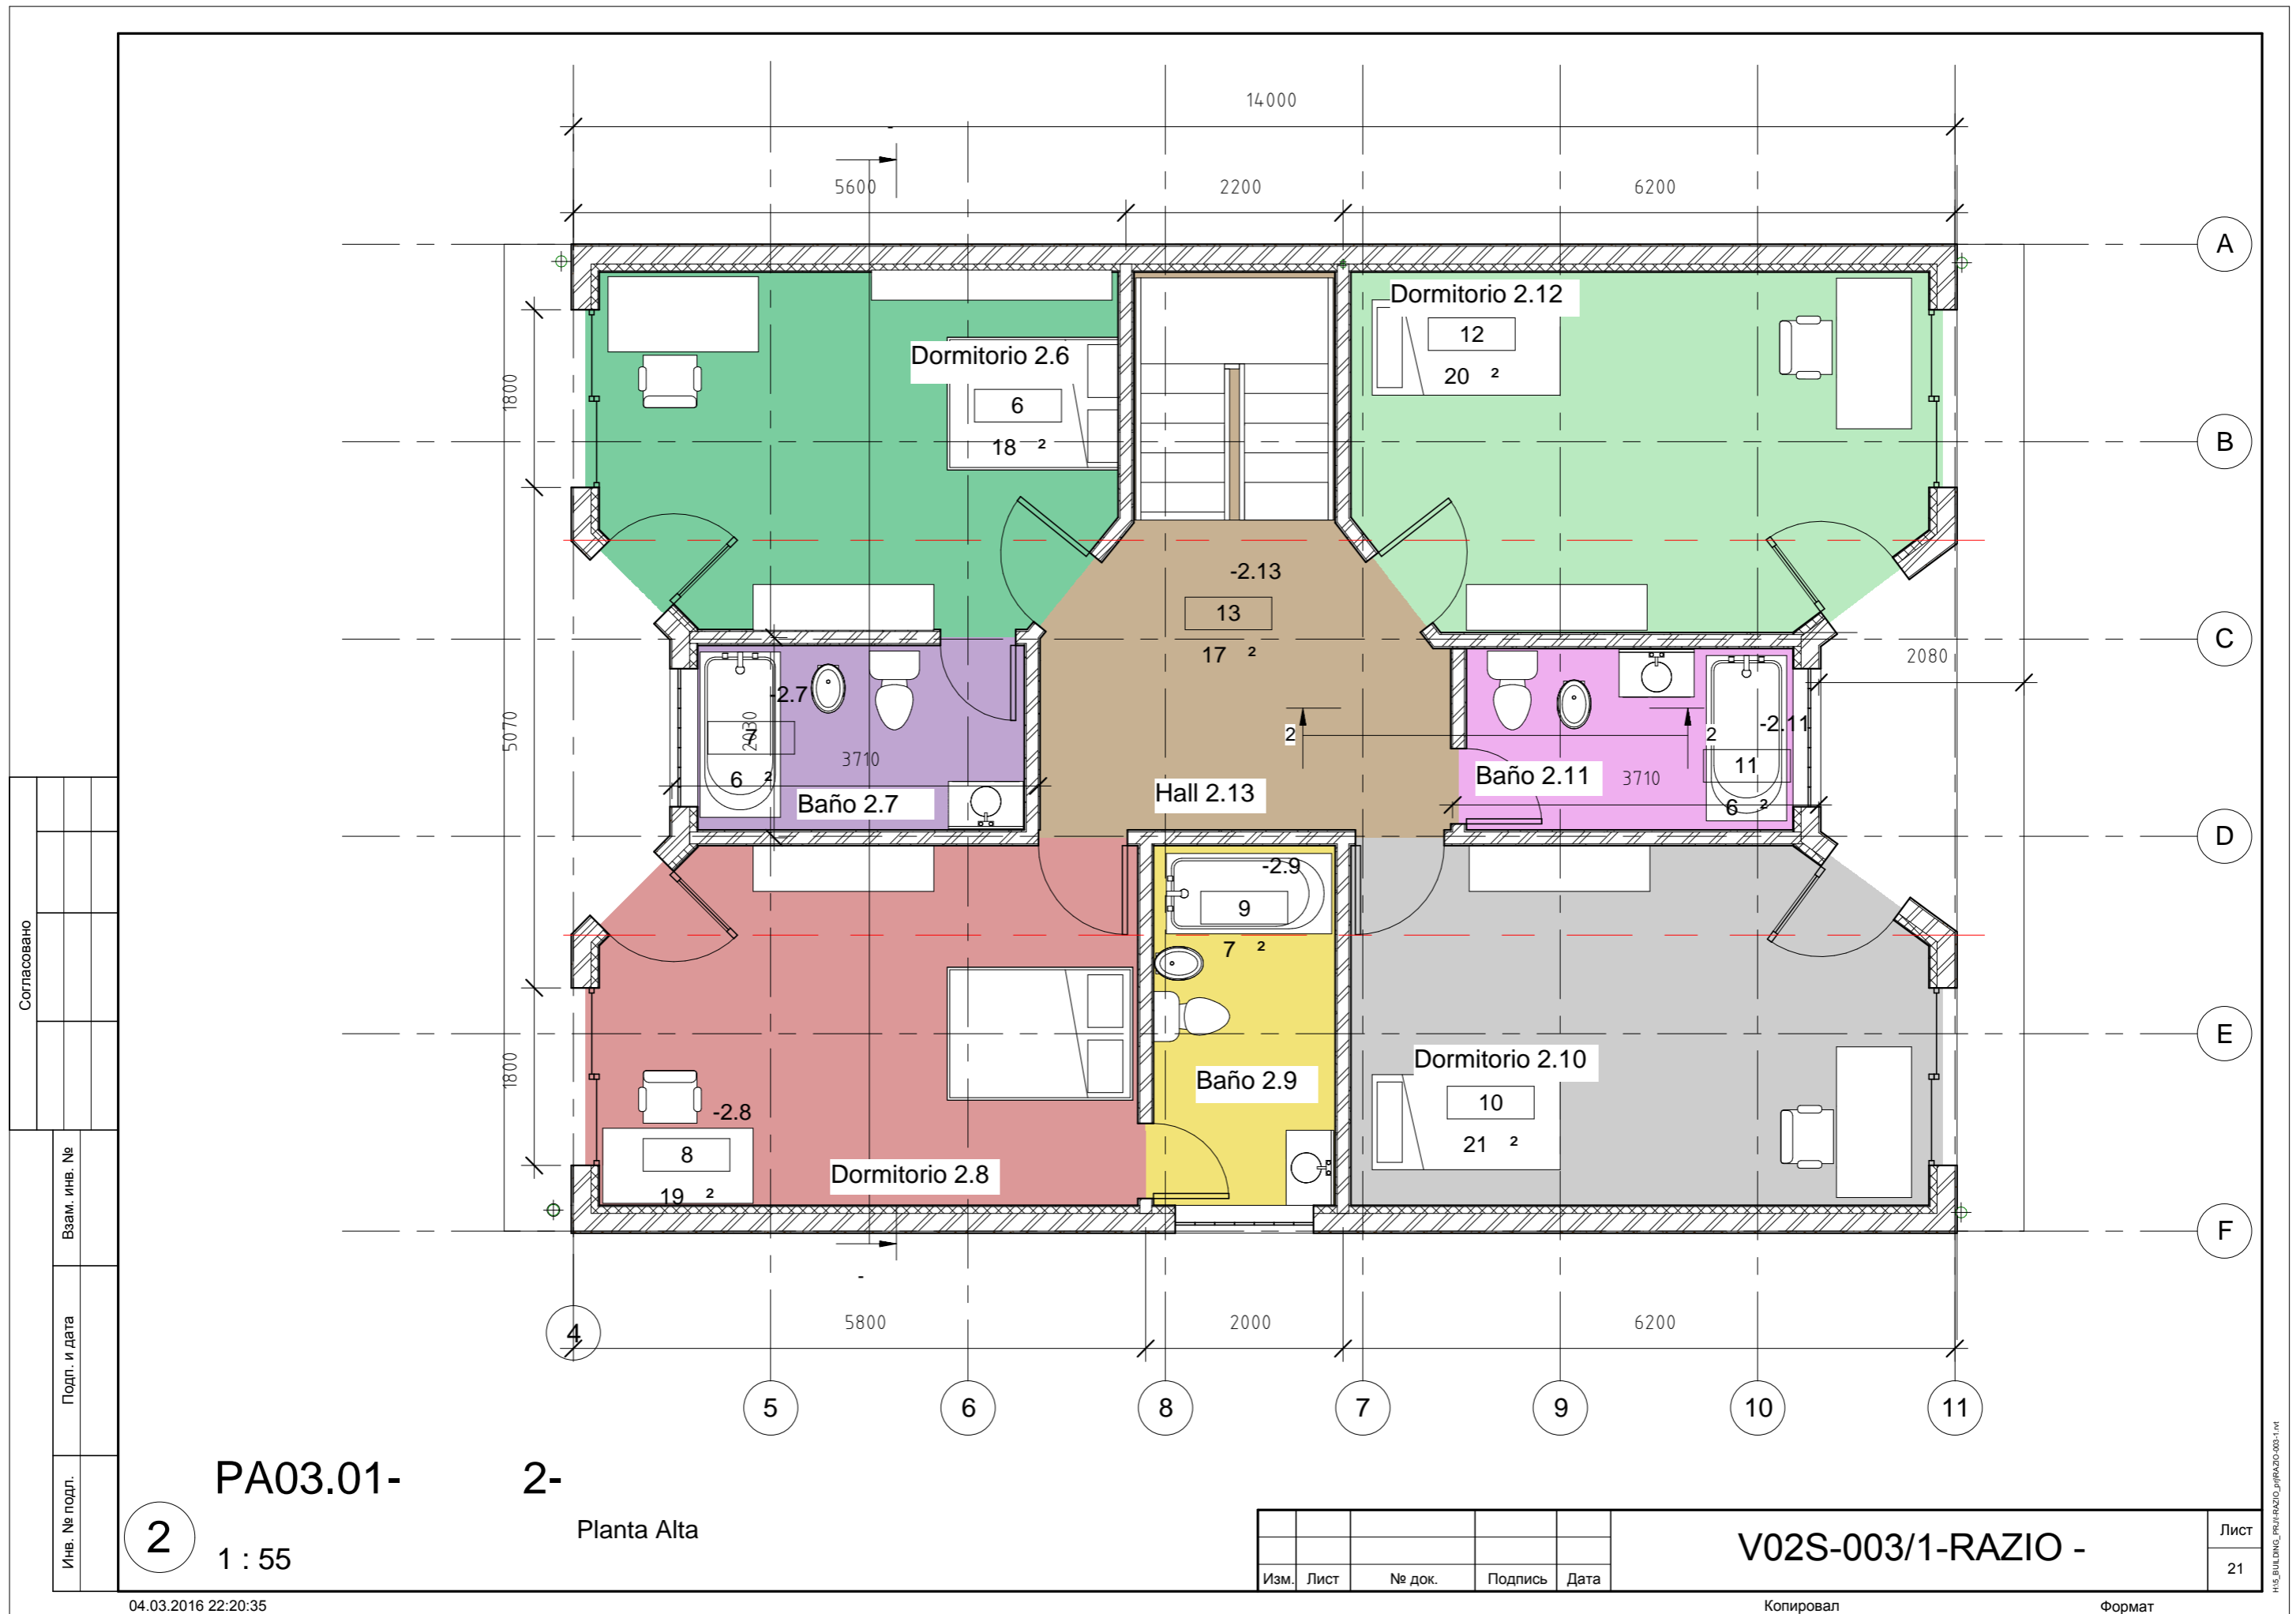

Согласовано	

Инов. № подл.	Взам. инв. №
Подп. и дата	

2  
 1 : 55  
 PA03.01- 2-  
 Planta Alta

Изм.	Лист	№ док.	Подпись	Дата

V02S-003/1-RAZIO -


Лист
21

Согласовано

Взам. инв. №

Подп. и дата

Инв. № подл.

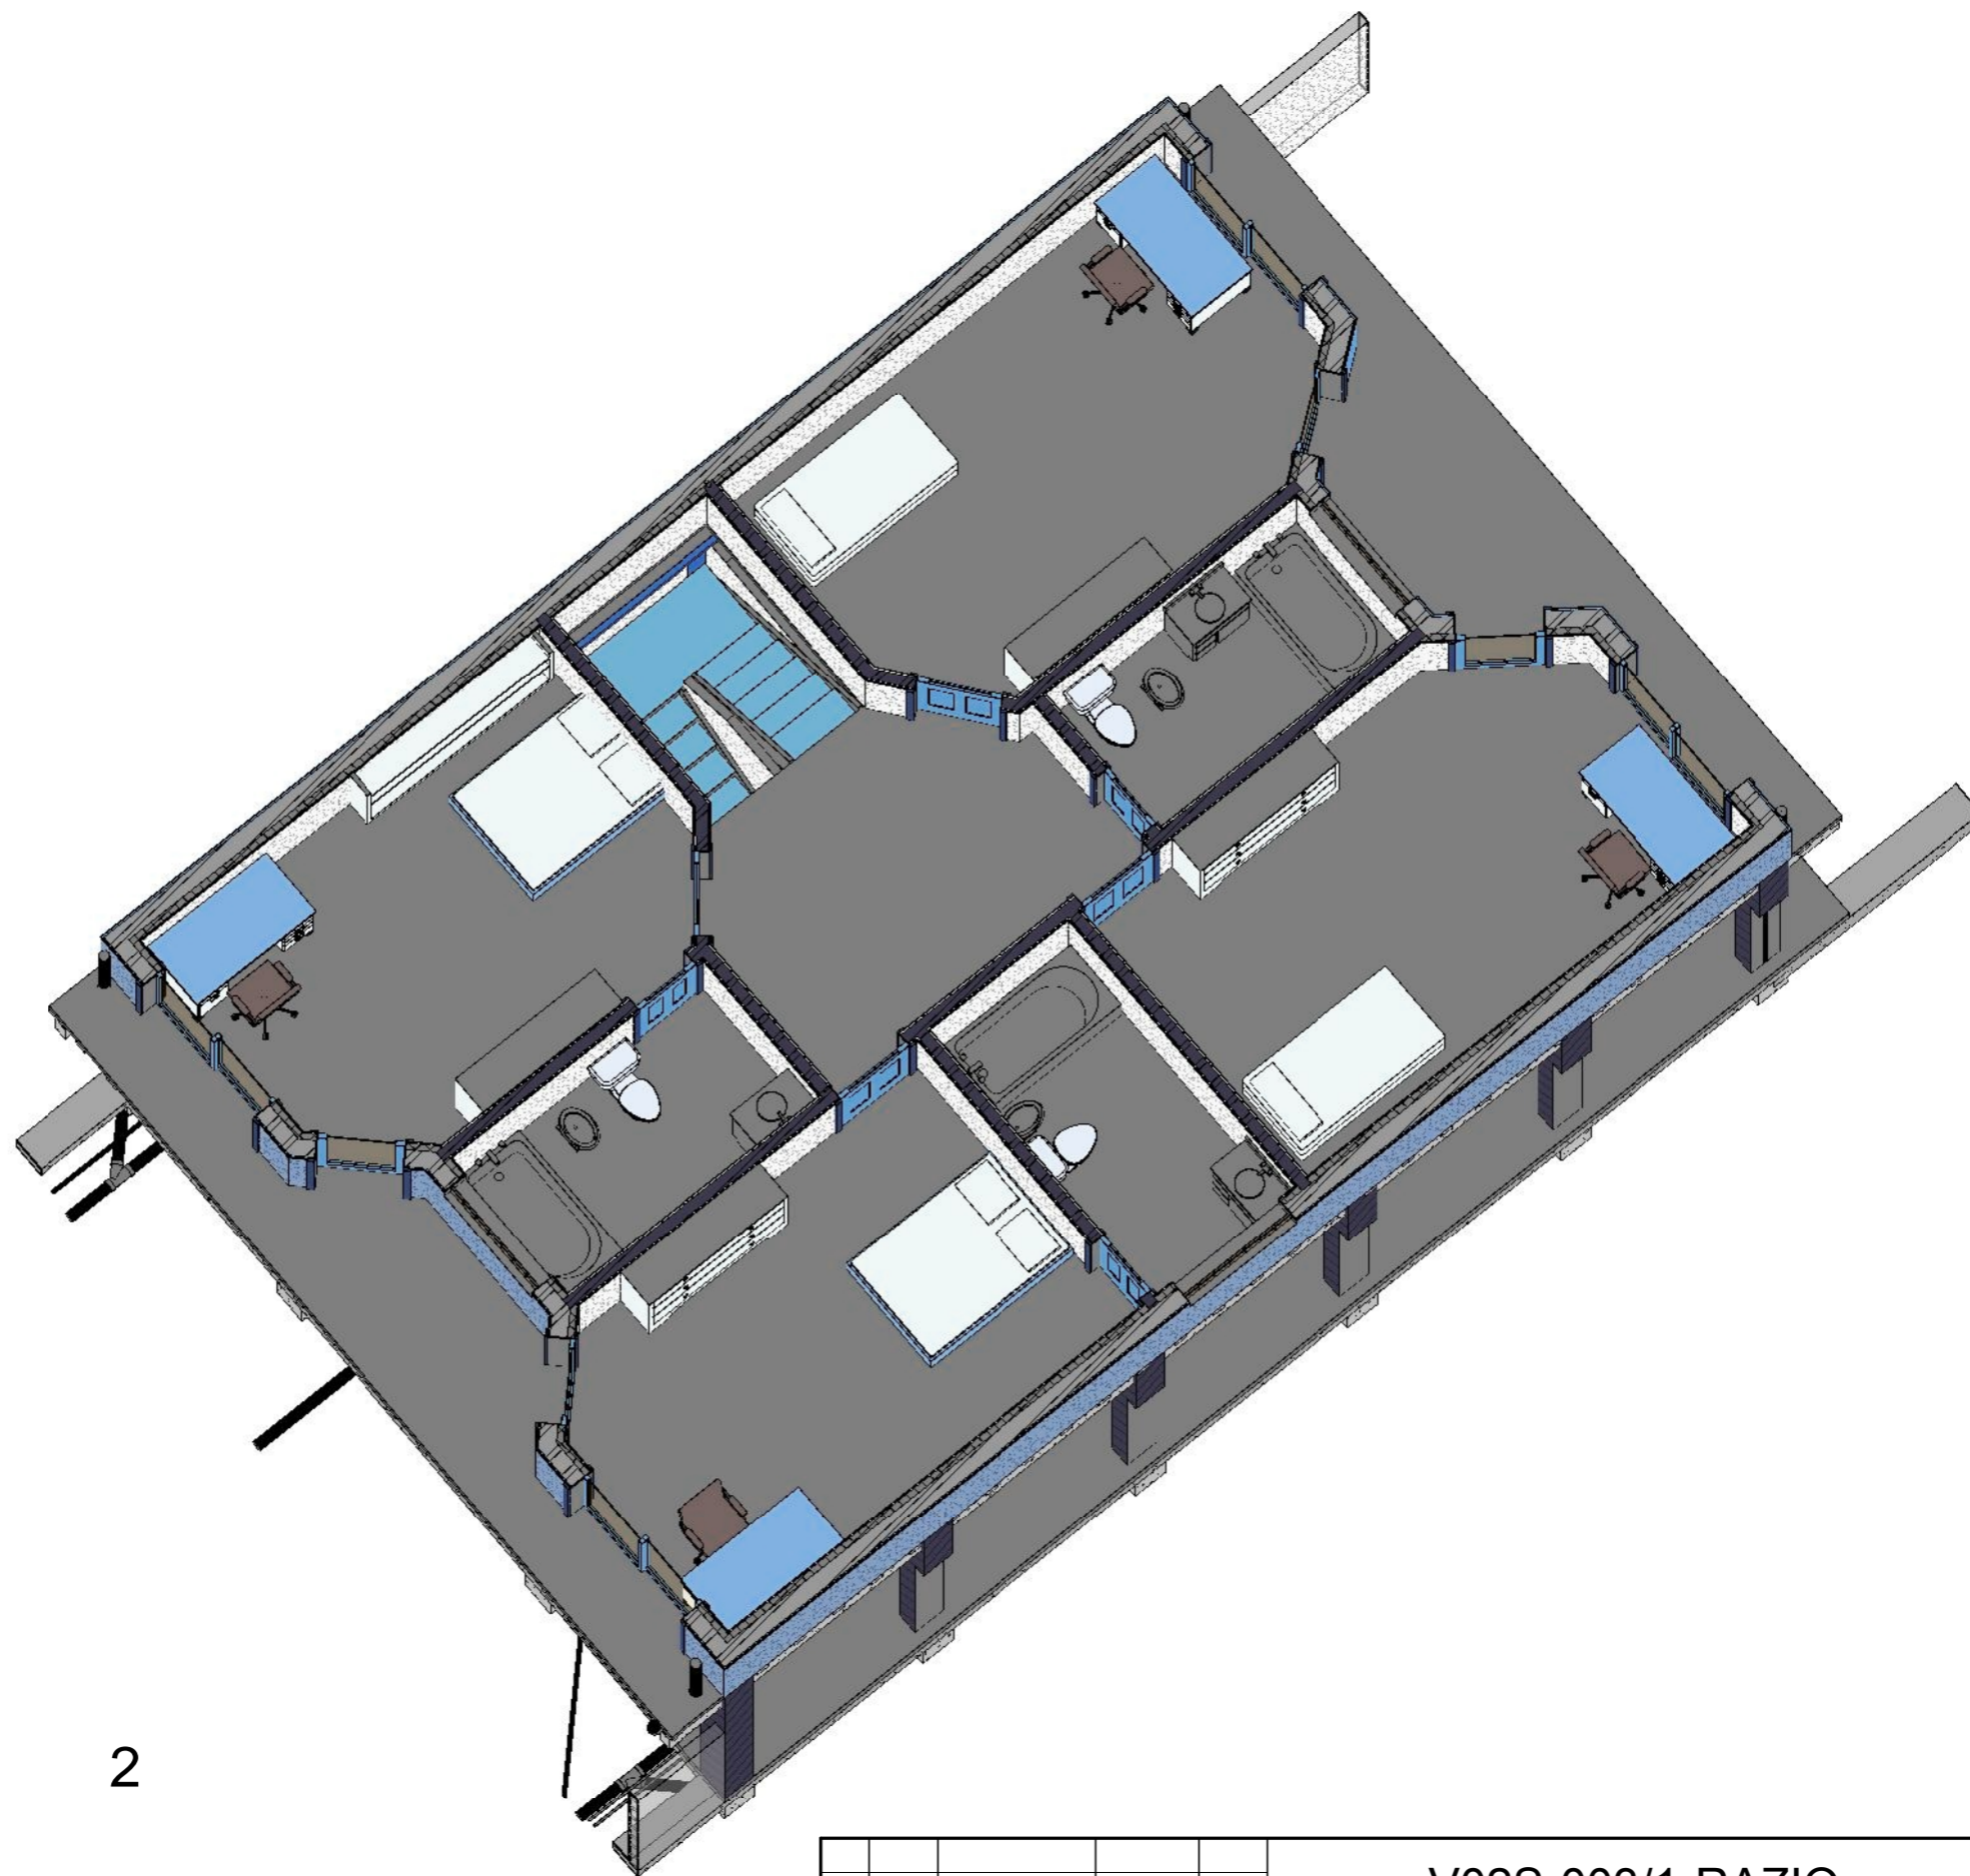

MA03.05-  
Planta Alta


2

2

Изм.	Лист	№ док.	Подпись	Дата

V02S-003/1-RAZIO -

Лист  
55

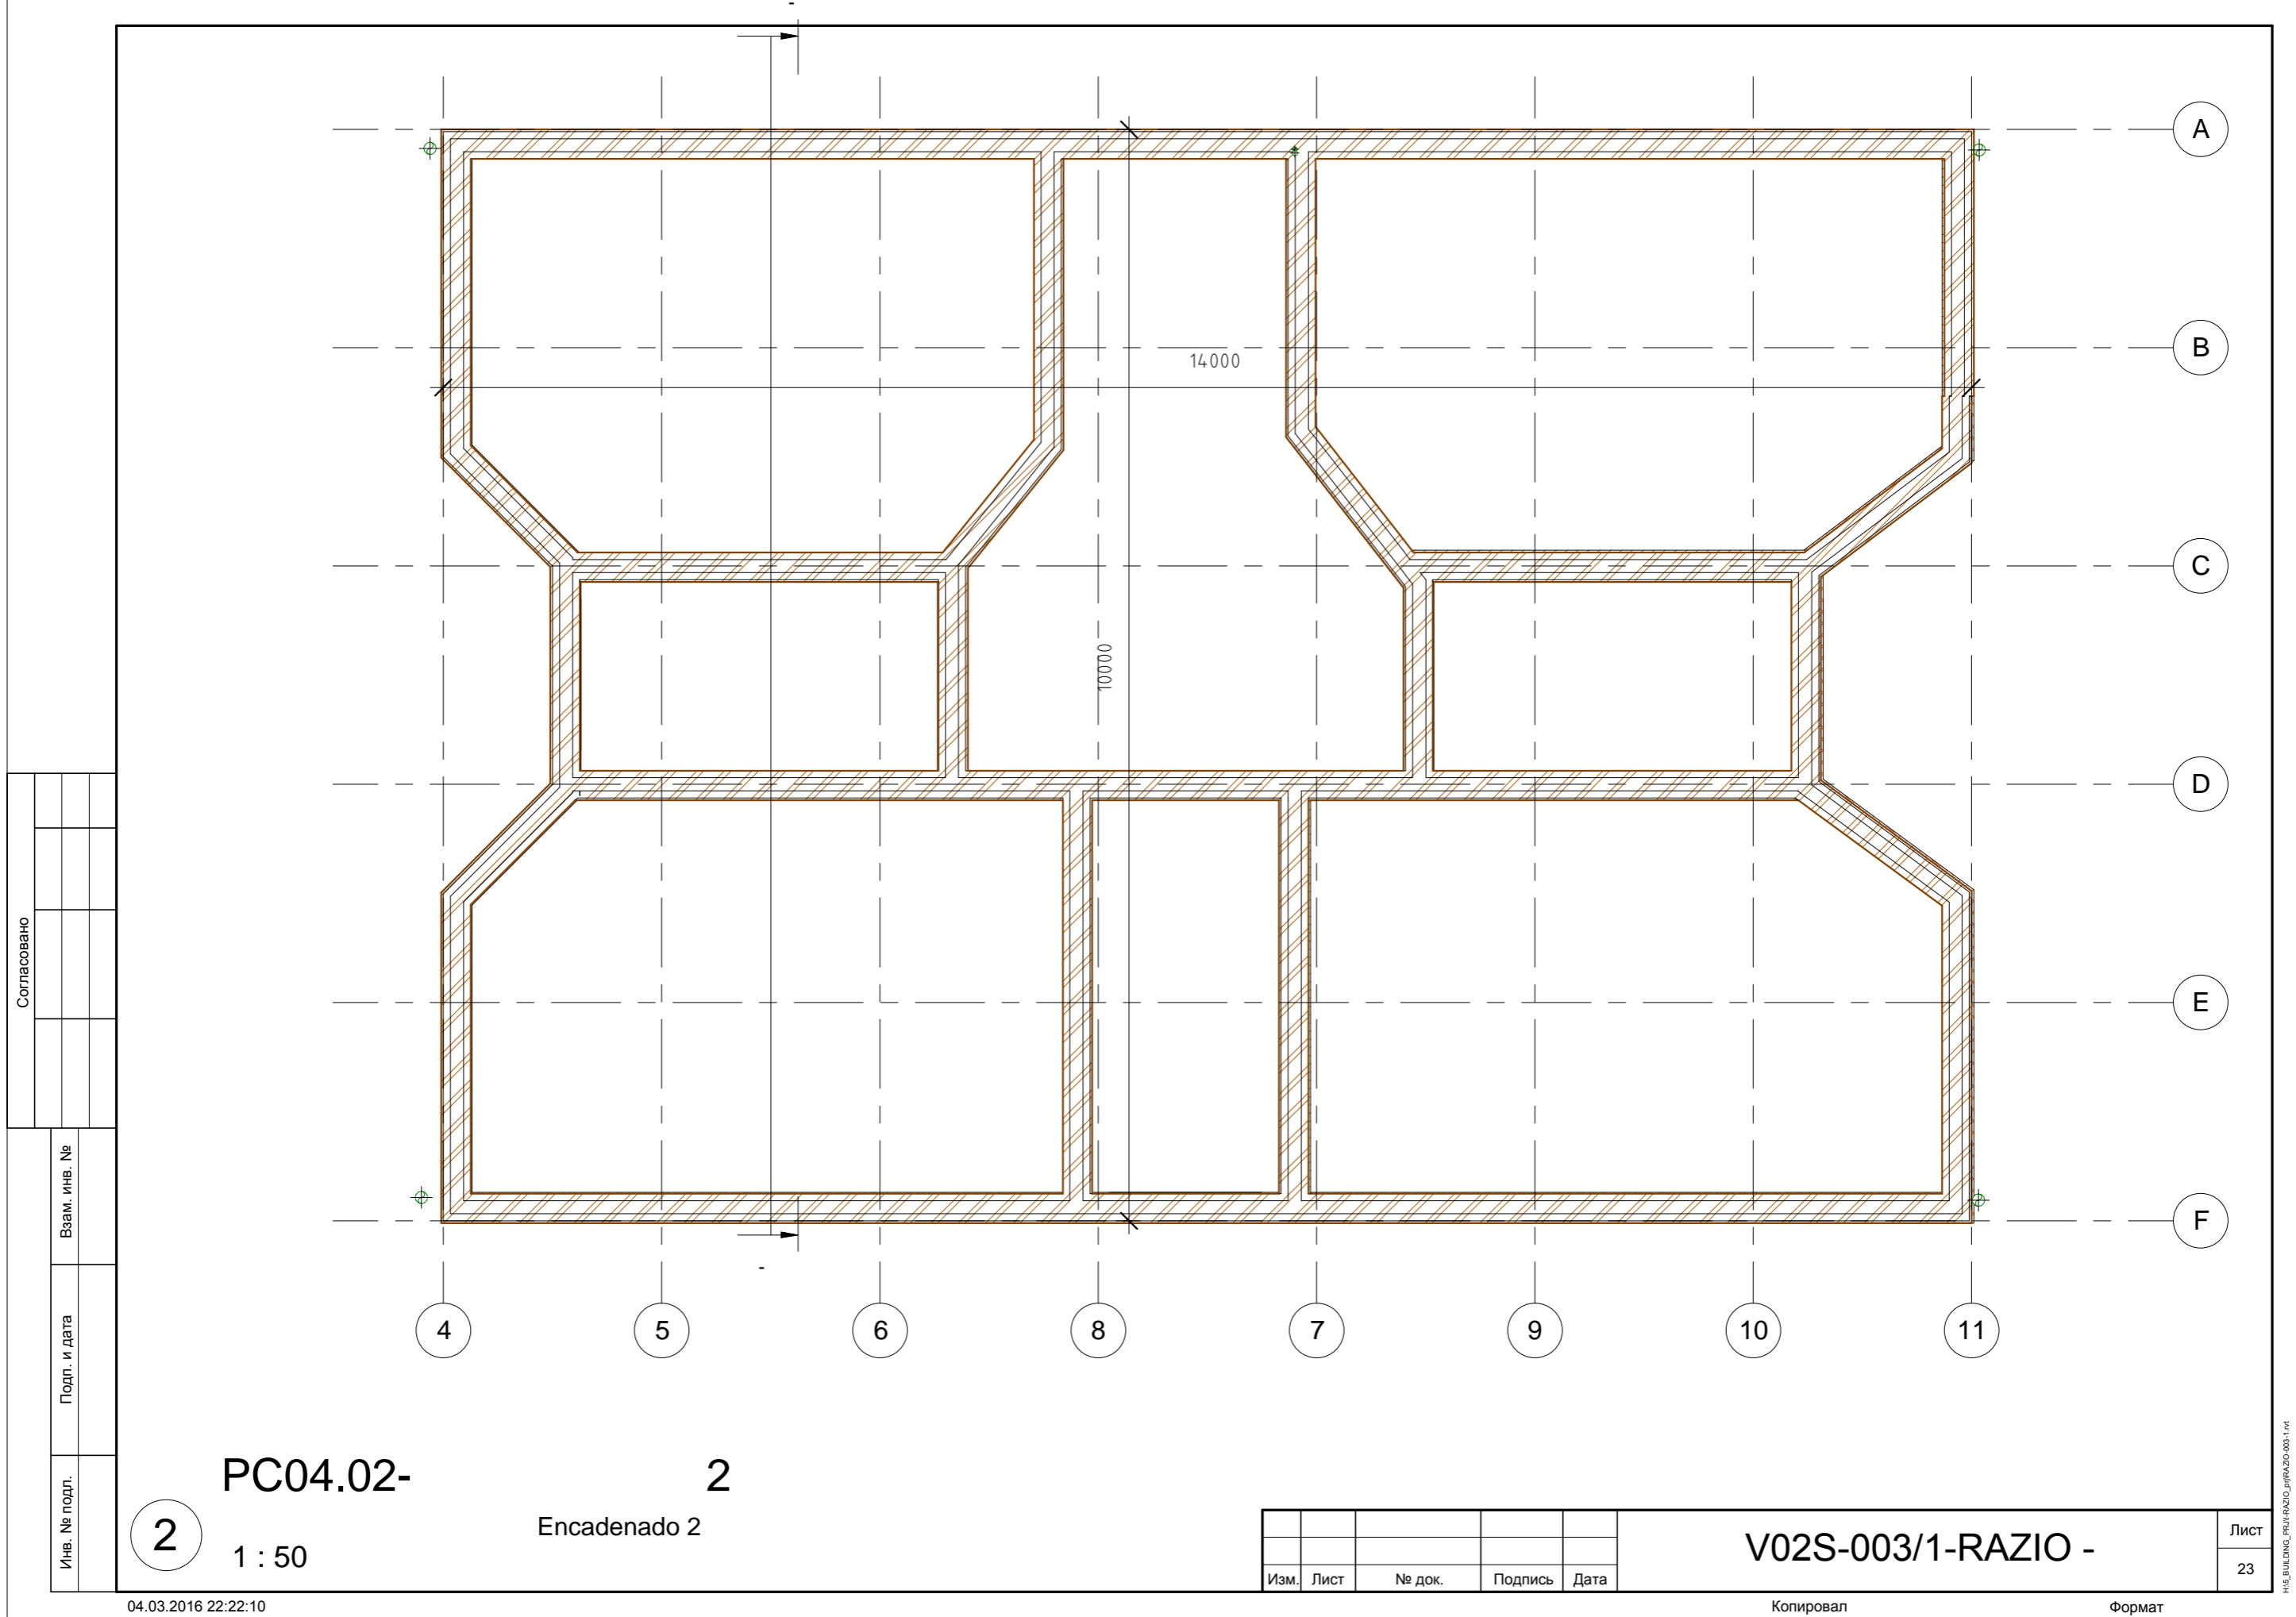

Согласовано	

Инд. № подл.	
Подп. и дата	
Взам. инв. №	

2

PC04.02-

1 : 50

2


Encadenado 2

Изм.	Лист	№ док.	Подпись	Дата

V02S-003/1-RAZIO -

Лист

23

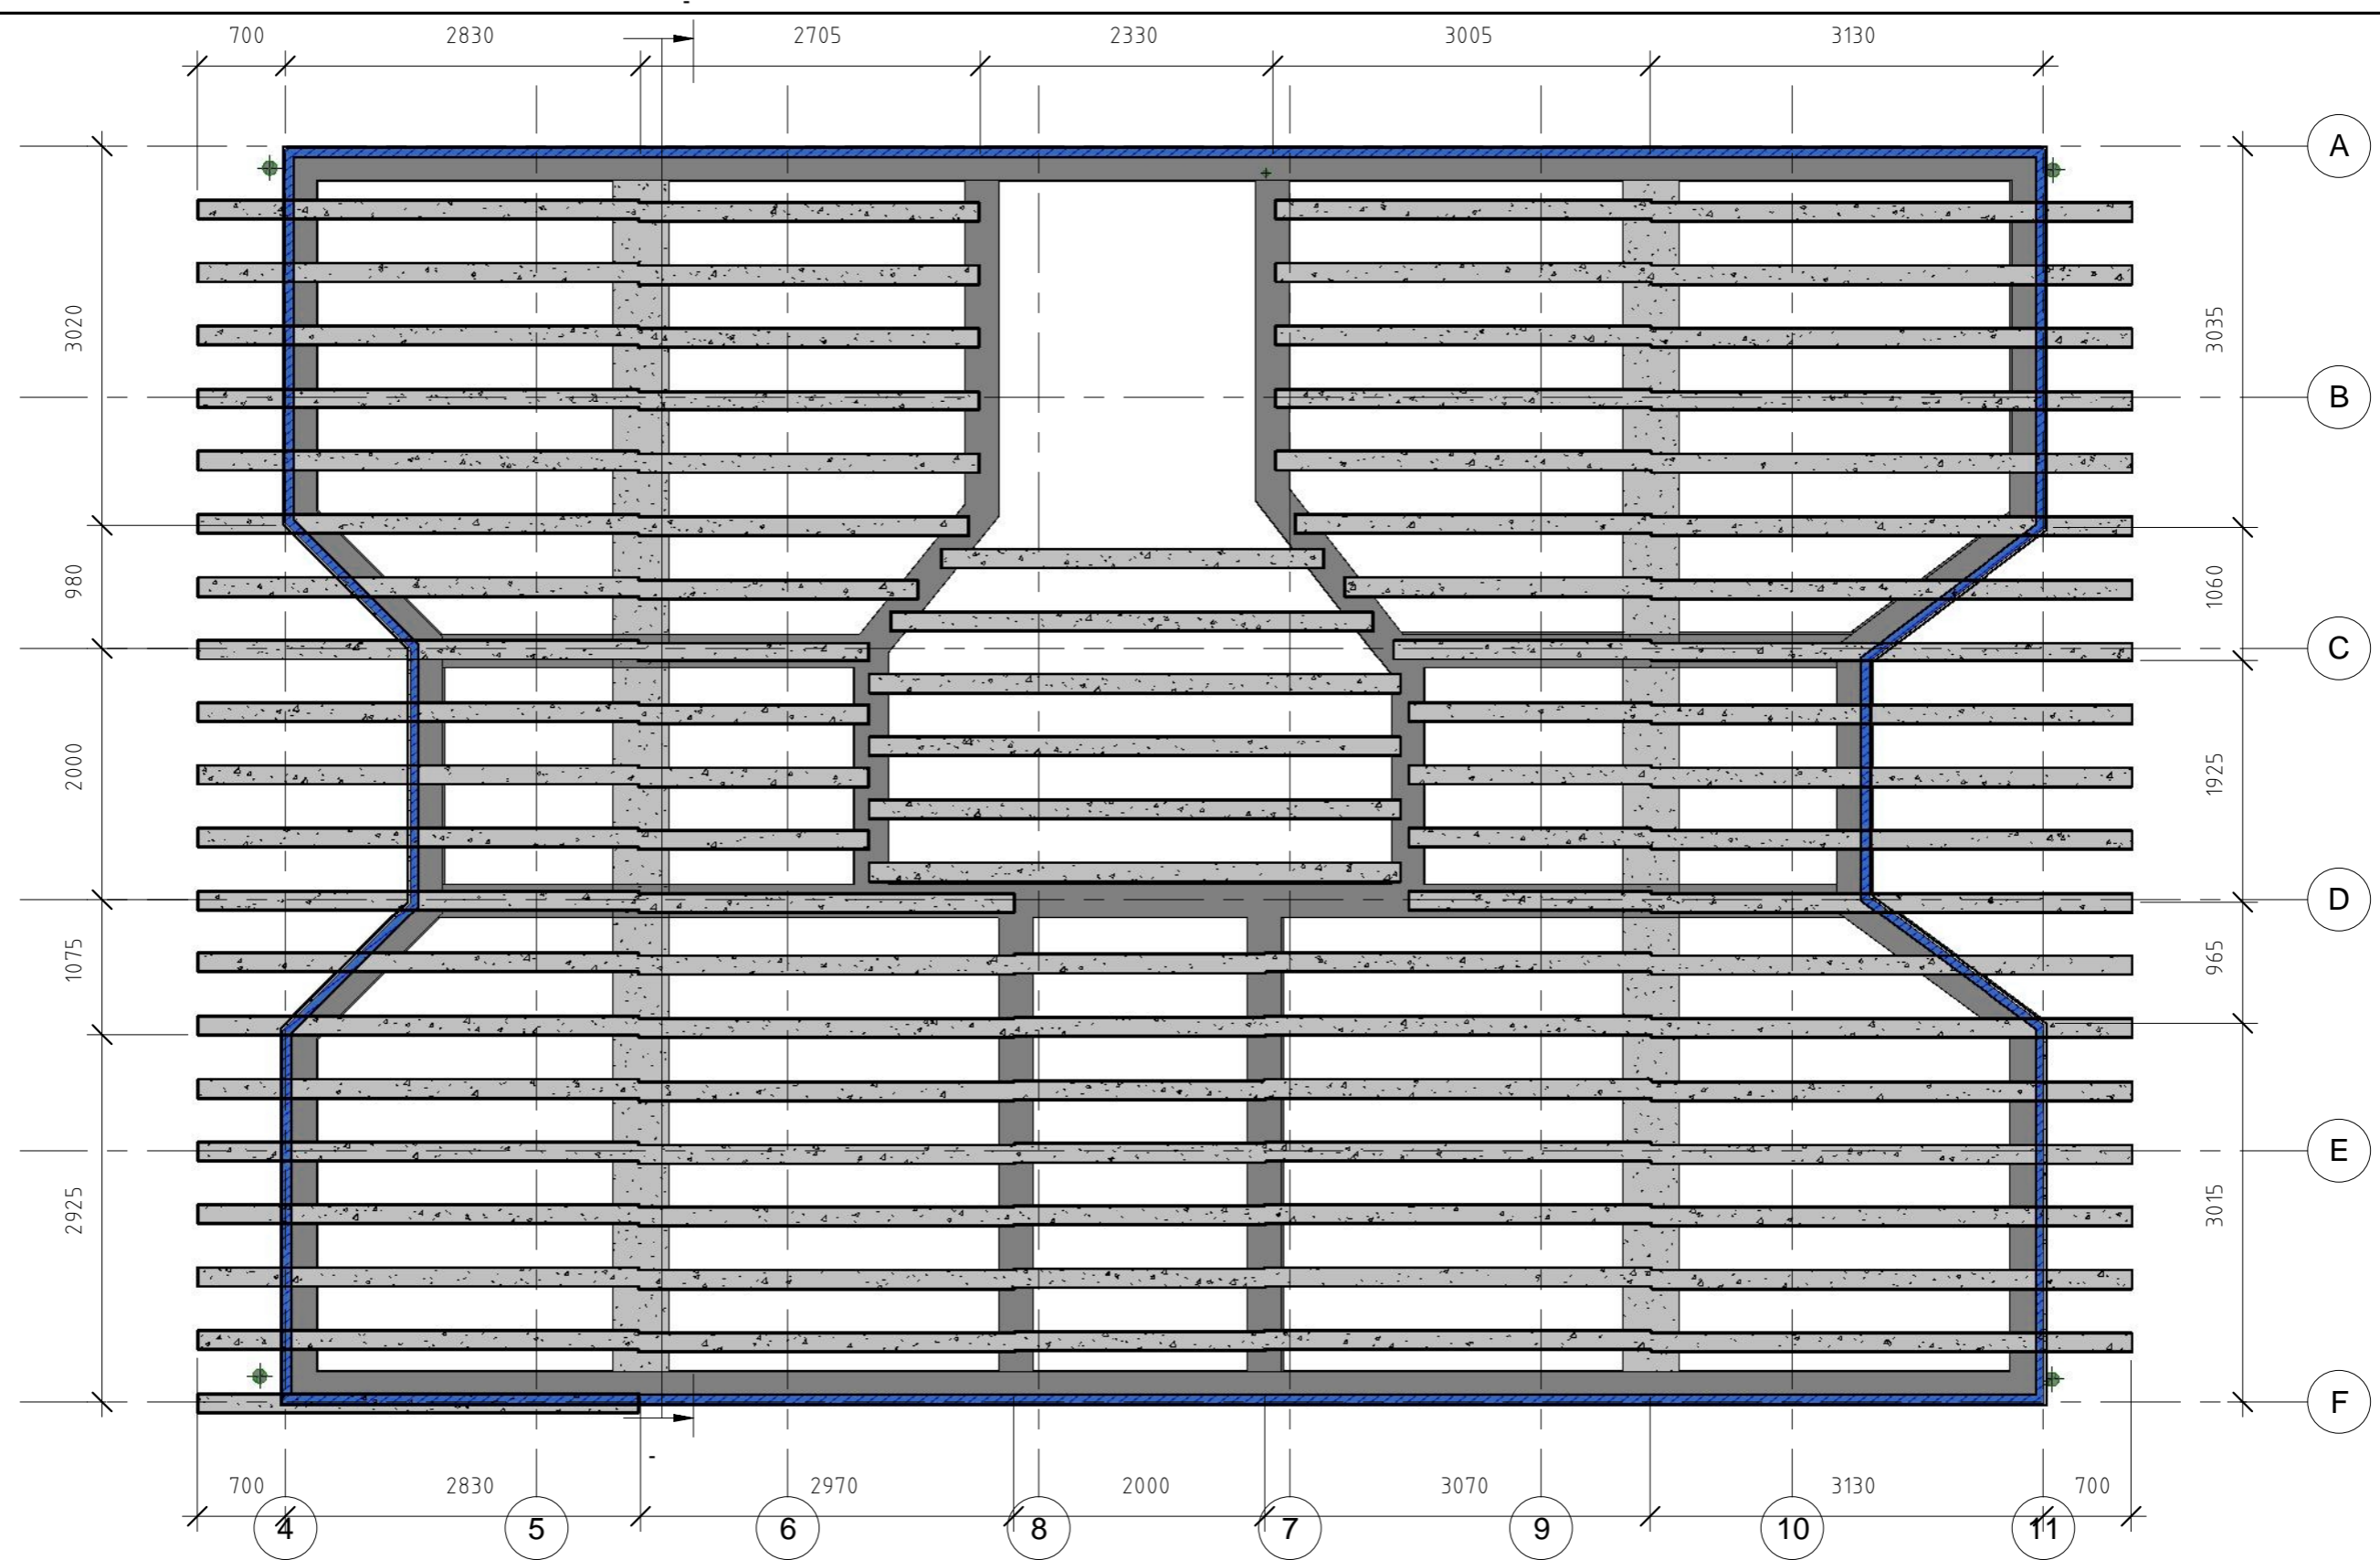

Согласовано	

Инд. № подл.	Взам. инв. №
Подп. и дата	

3  
 2  
 1 : 50


Sistema de vigas 2

Изм.	Лист	№ док.	Подпись	Дата

V02S-003/1-RAZIO -

Лист  
 24

Предусмотреть  
выход холодной,  
горячей воды и  
слива для душа.

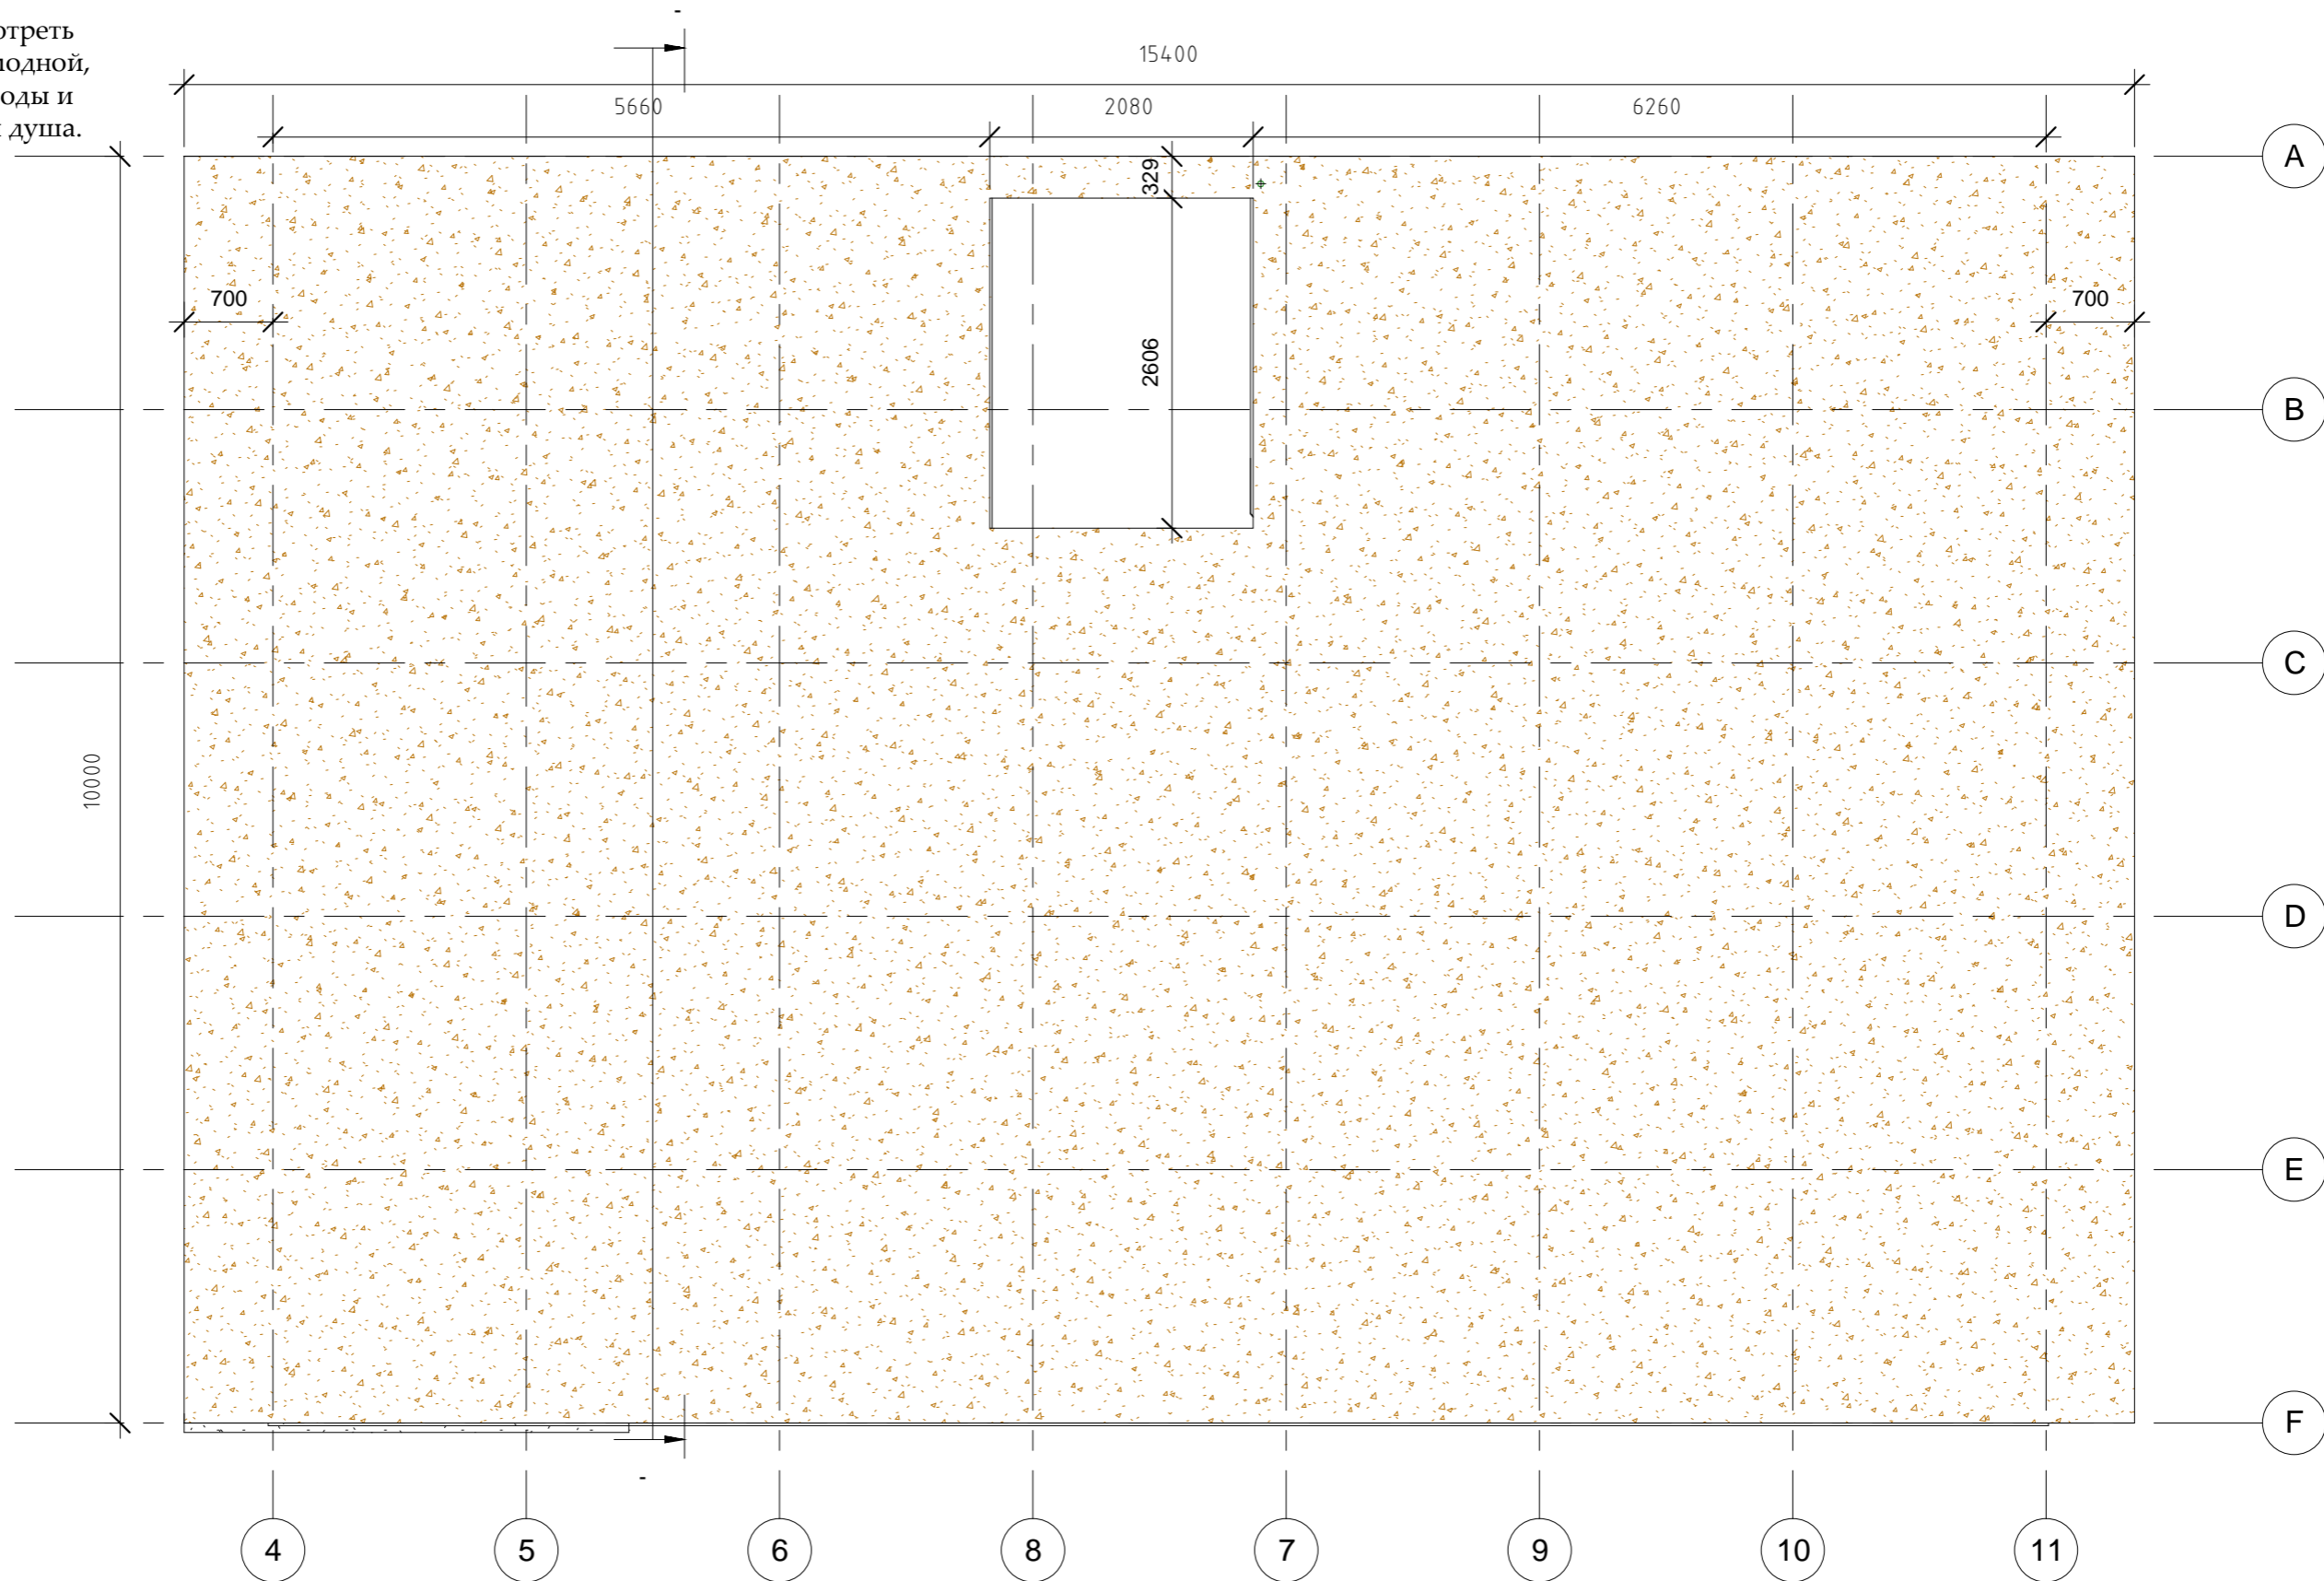

Согласовано		

Ив. № подл.	
Подп. и дата	
Взам. инв. №	

4

PC04.04-

1 : 50


2

Losa 2

Изм.	Лист	№ док.	Подпись	Дата

V02S-003/1-RAZIO -

Лист  
25

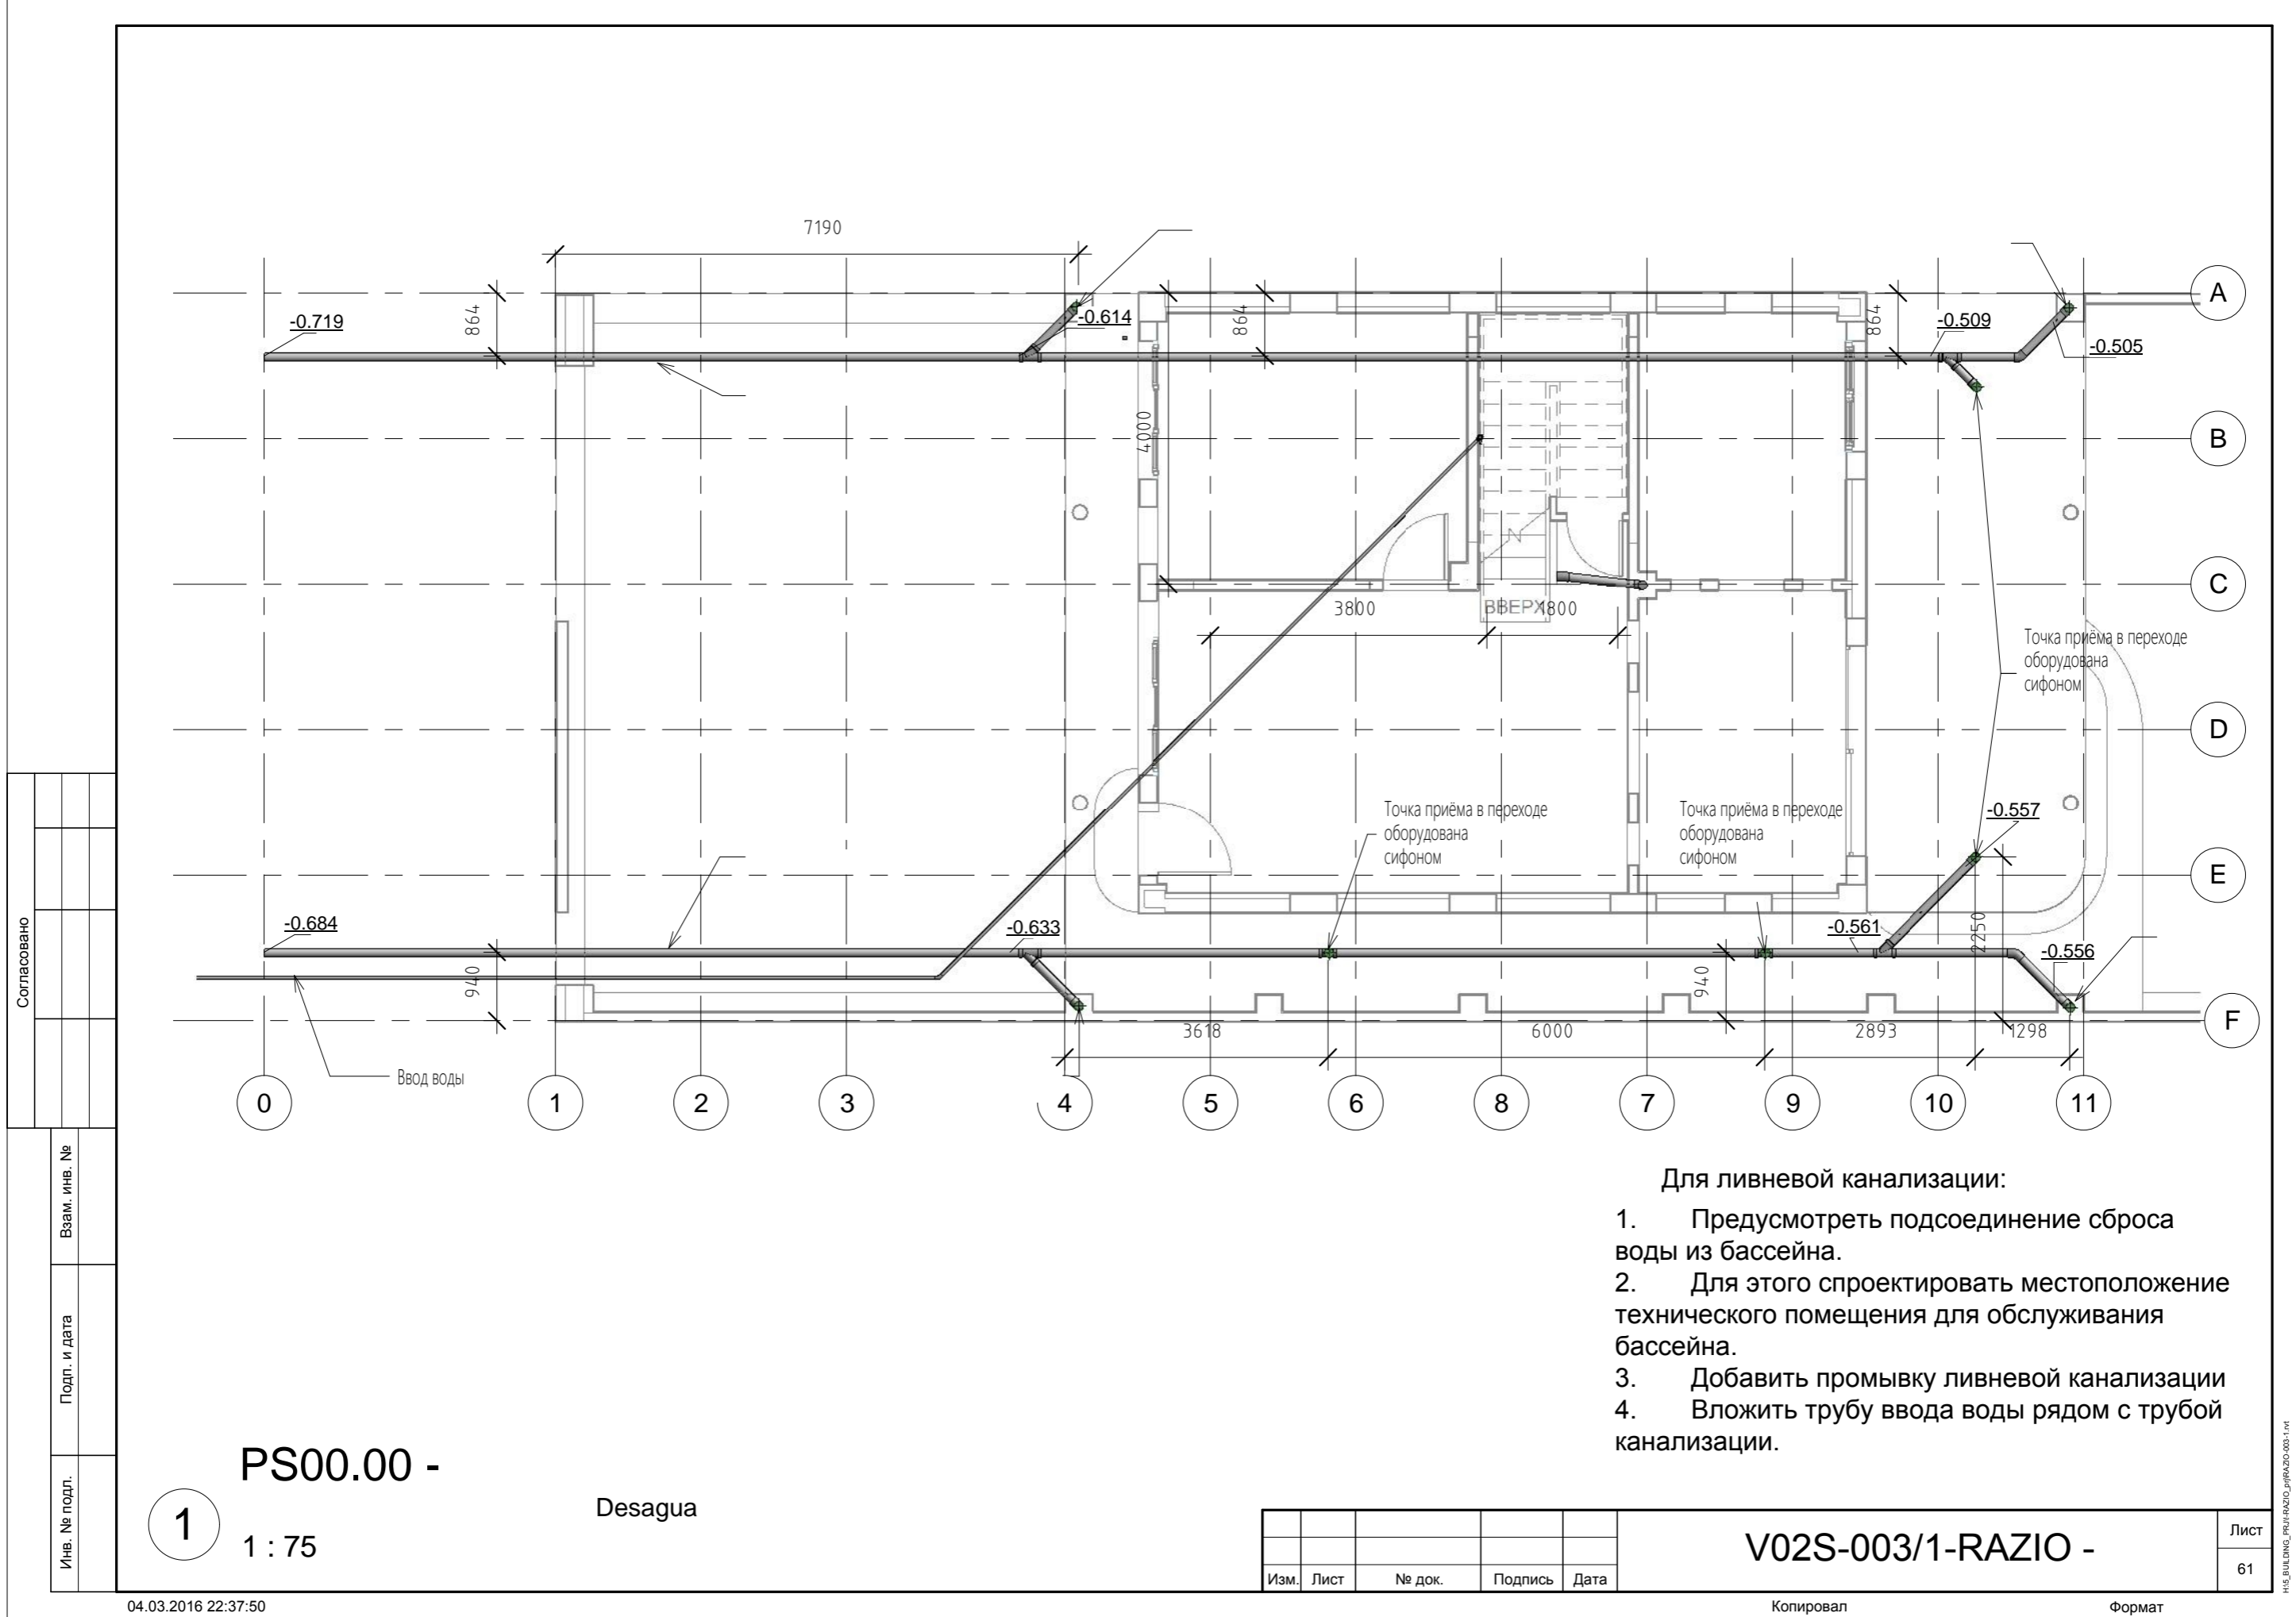

Согласовано	

Инд. № подл.	
Подп. и дата	
Взам. инв. №	

PS00.00 -

1

1 : 75

Desagua


Для ливневой канализации:

1. Предусмотреть подсоединение сброса воды из бассейна.
2. Для этого спроектировать местоположение технического помещения для обслуживания бассейна.
3. Добавить промывку ливневой канализации
4. Вложить трубу ввода воды рядом с трубой канализации.

Изм.	Лист	№ док.	Подпись	Дата

V02S-003/1-RAZIO -

Лист
61

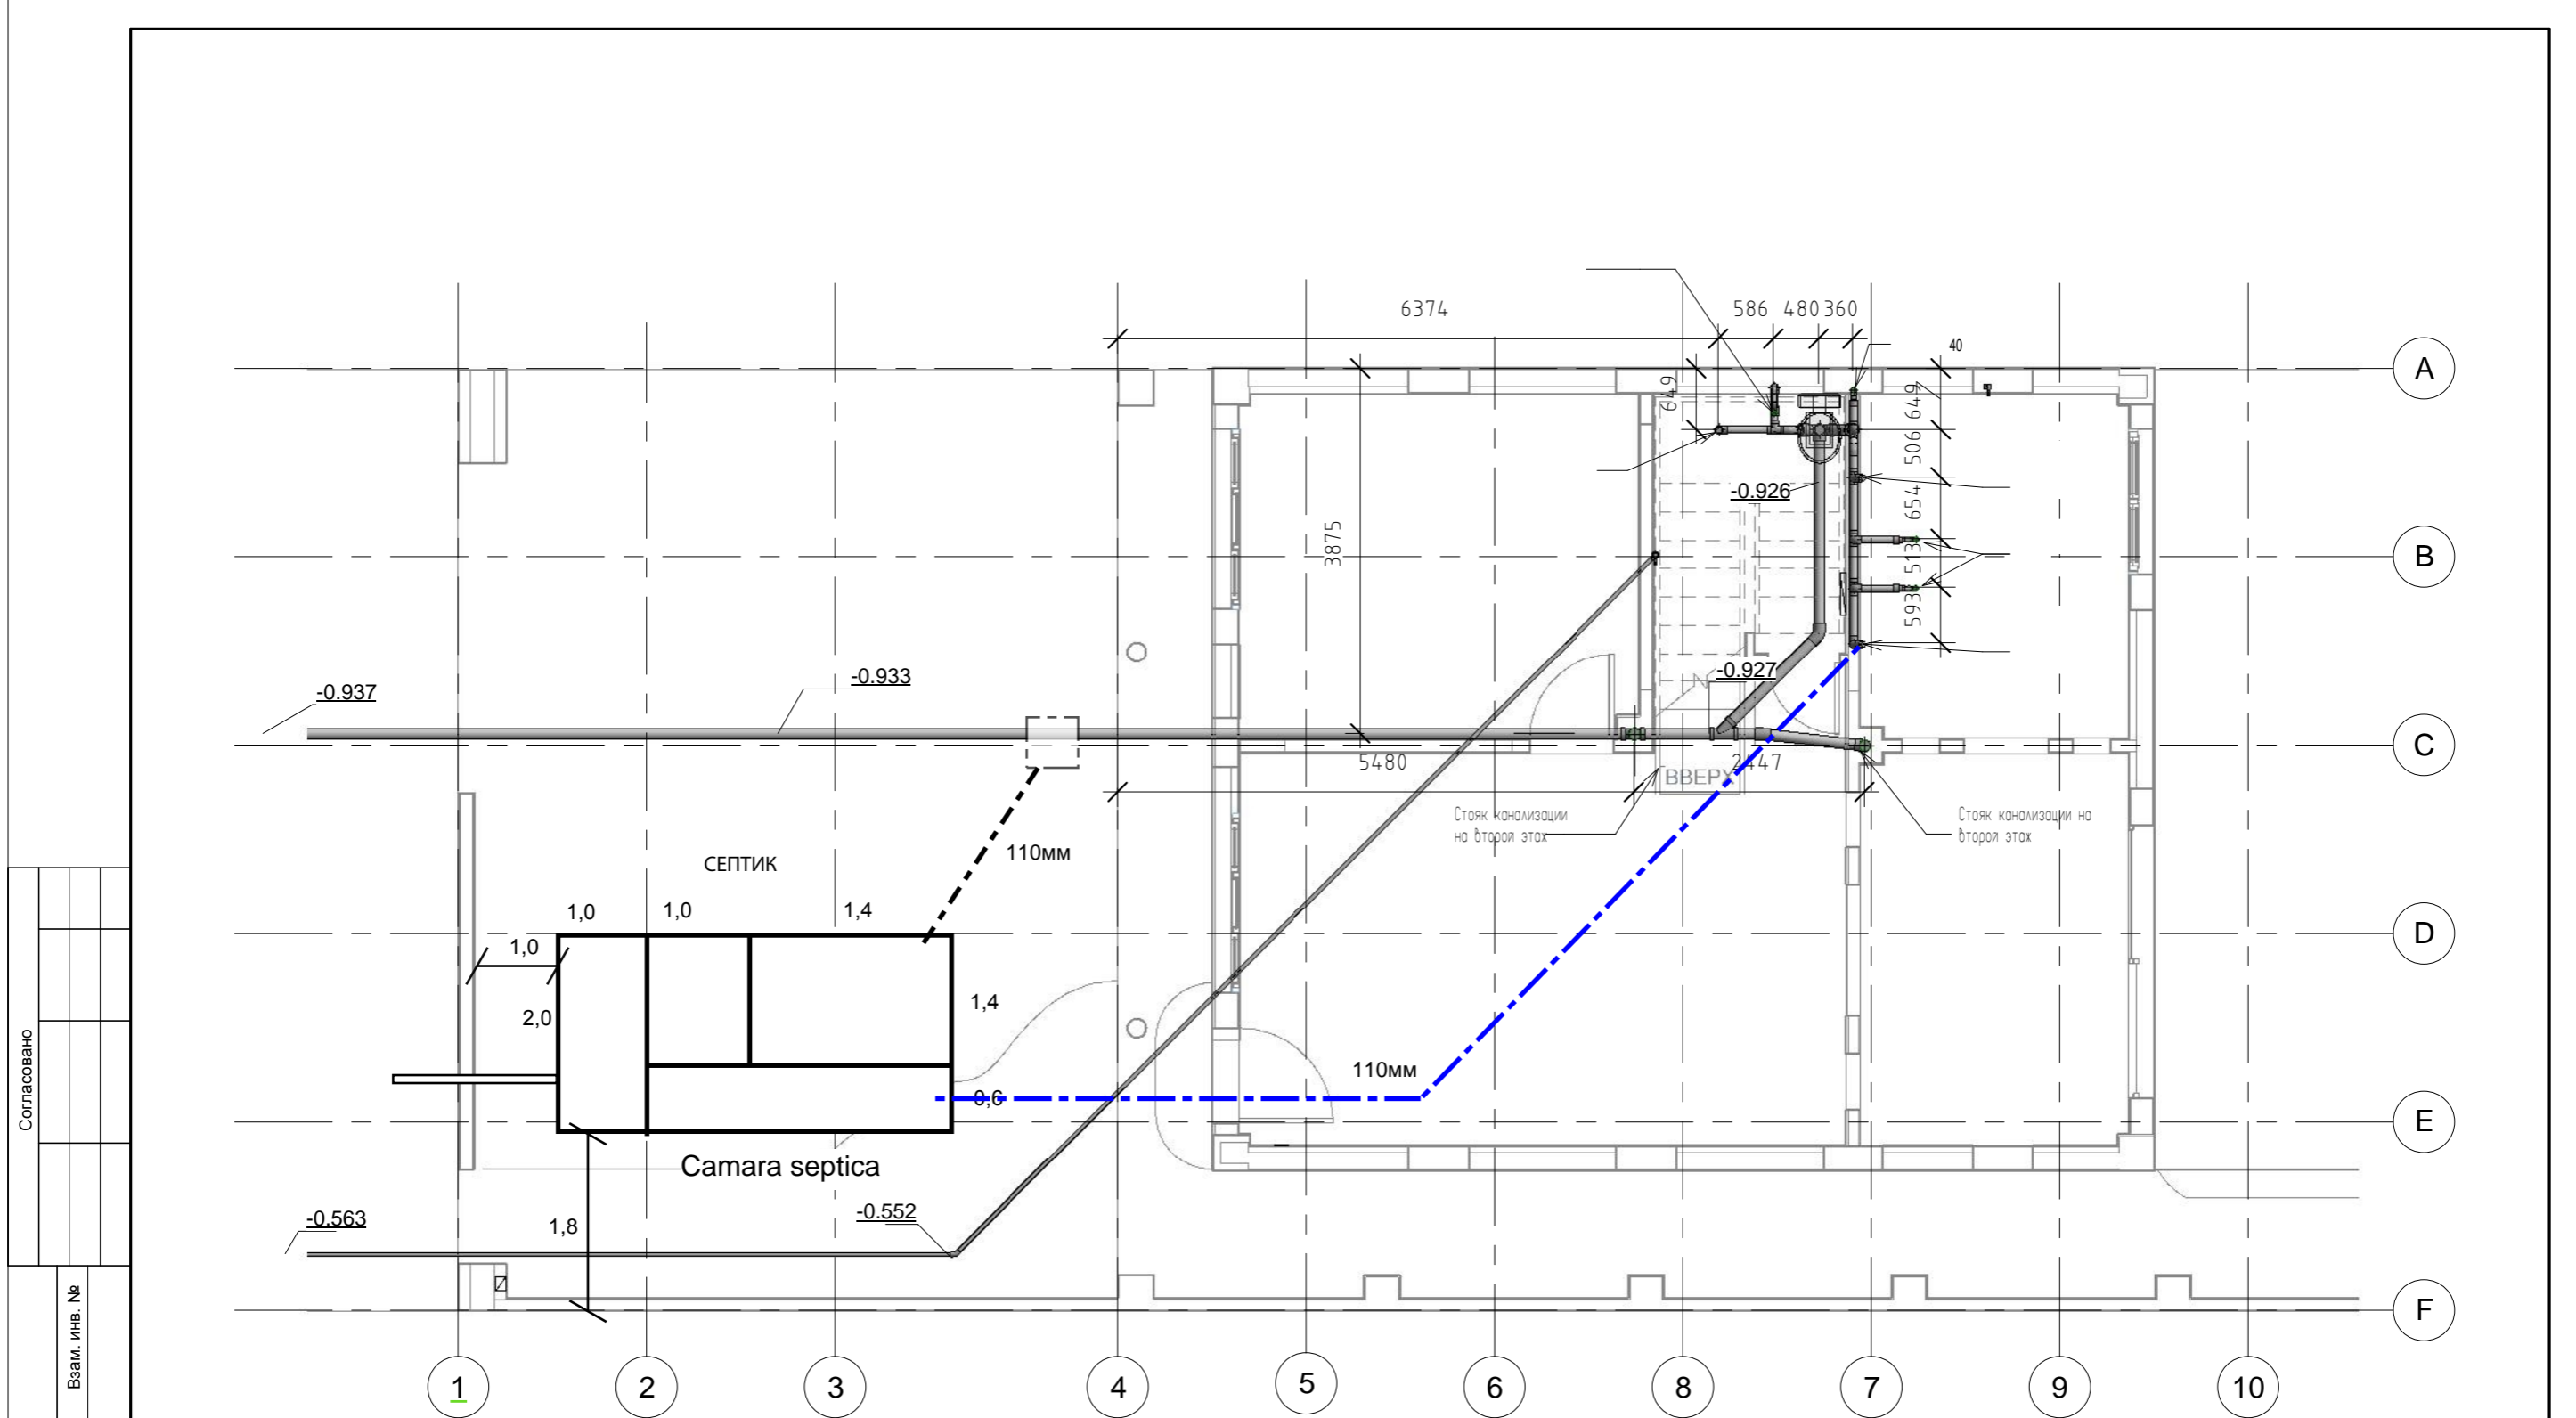

Согласовано	

Изм. № подл.	Изм. инв. №	Подп. и дата

**1** PB00.01 - Cloaca  
1 : 65

1

- В виду отсутствия городской фекальной канализации, разработать:
1. Септик и его местоположение.
  2. Проработать возможность разделения внутренней системы канализации на два контура "серые" и "чёрные" воды. Исходя из решения разрабатывать септик и систему сброса с учётом реализации решения.
  3. Изменить линию сброса из расчёта присоединения будущей городской сети и наличия септика.
  4. Камеру септика снабдить вентиляционной трубой диам 63мм, разгрузочным люком с направляющей трубой диам 110мм и отводной трубой перелива камеры в гор. сеть.

Изм.	Лист	№ док.	Подпись	Дата

V02S-003/1-RAZIO -


Лист
65

Согласовано

Взам. инв. №

Подп. и дата

Инв. № подл.

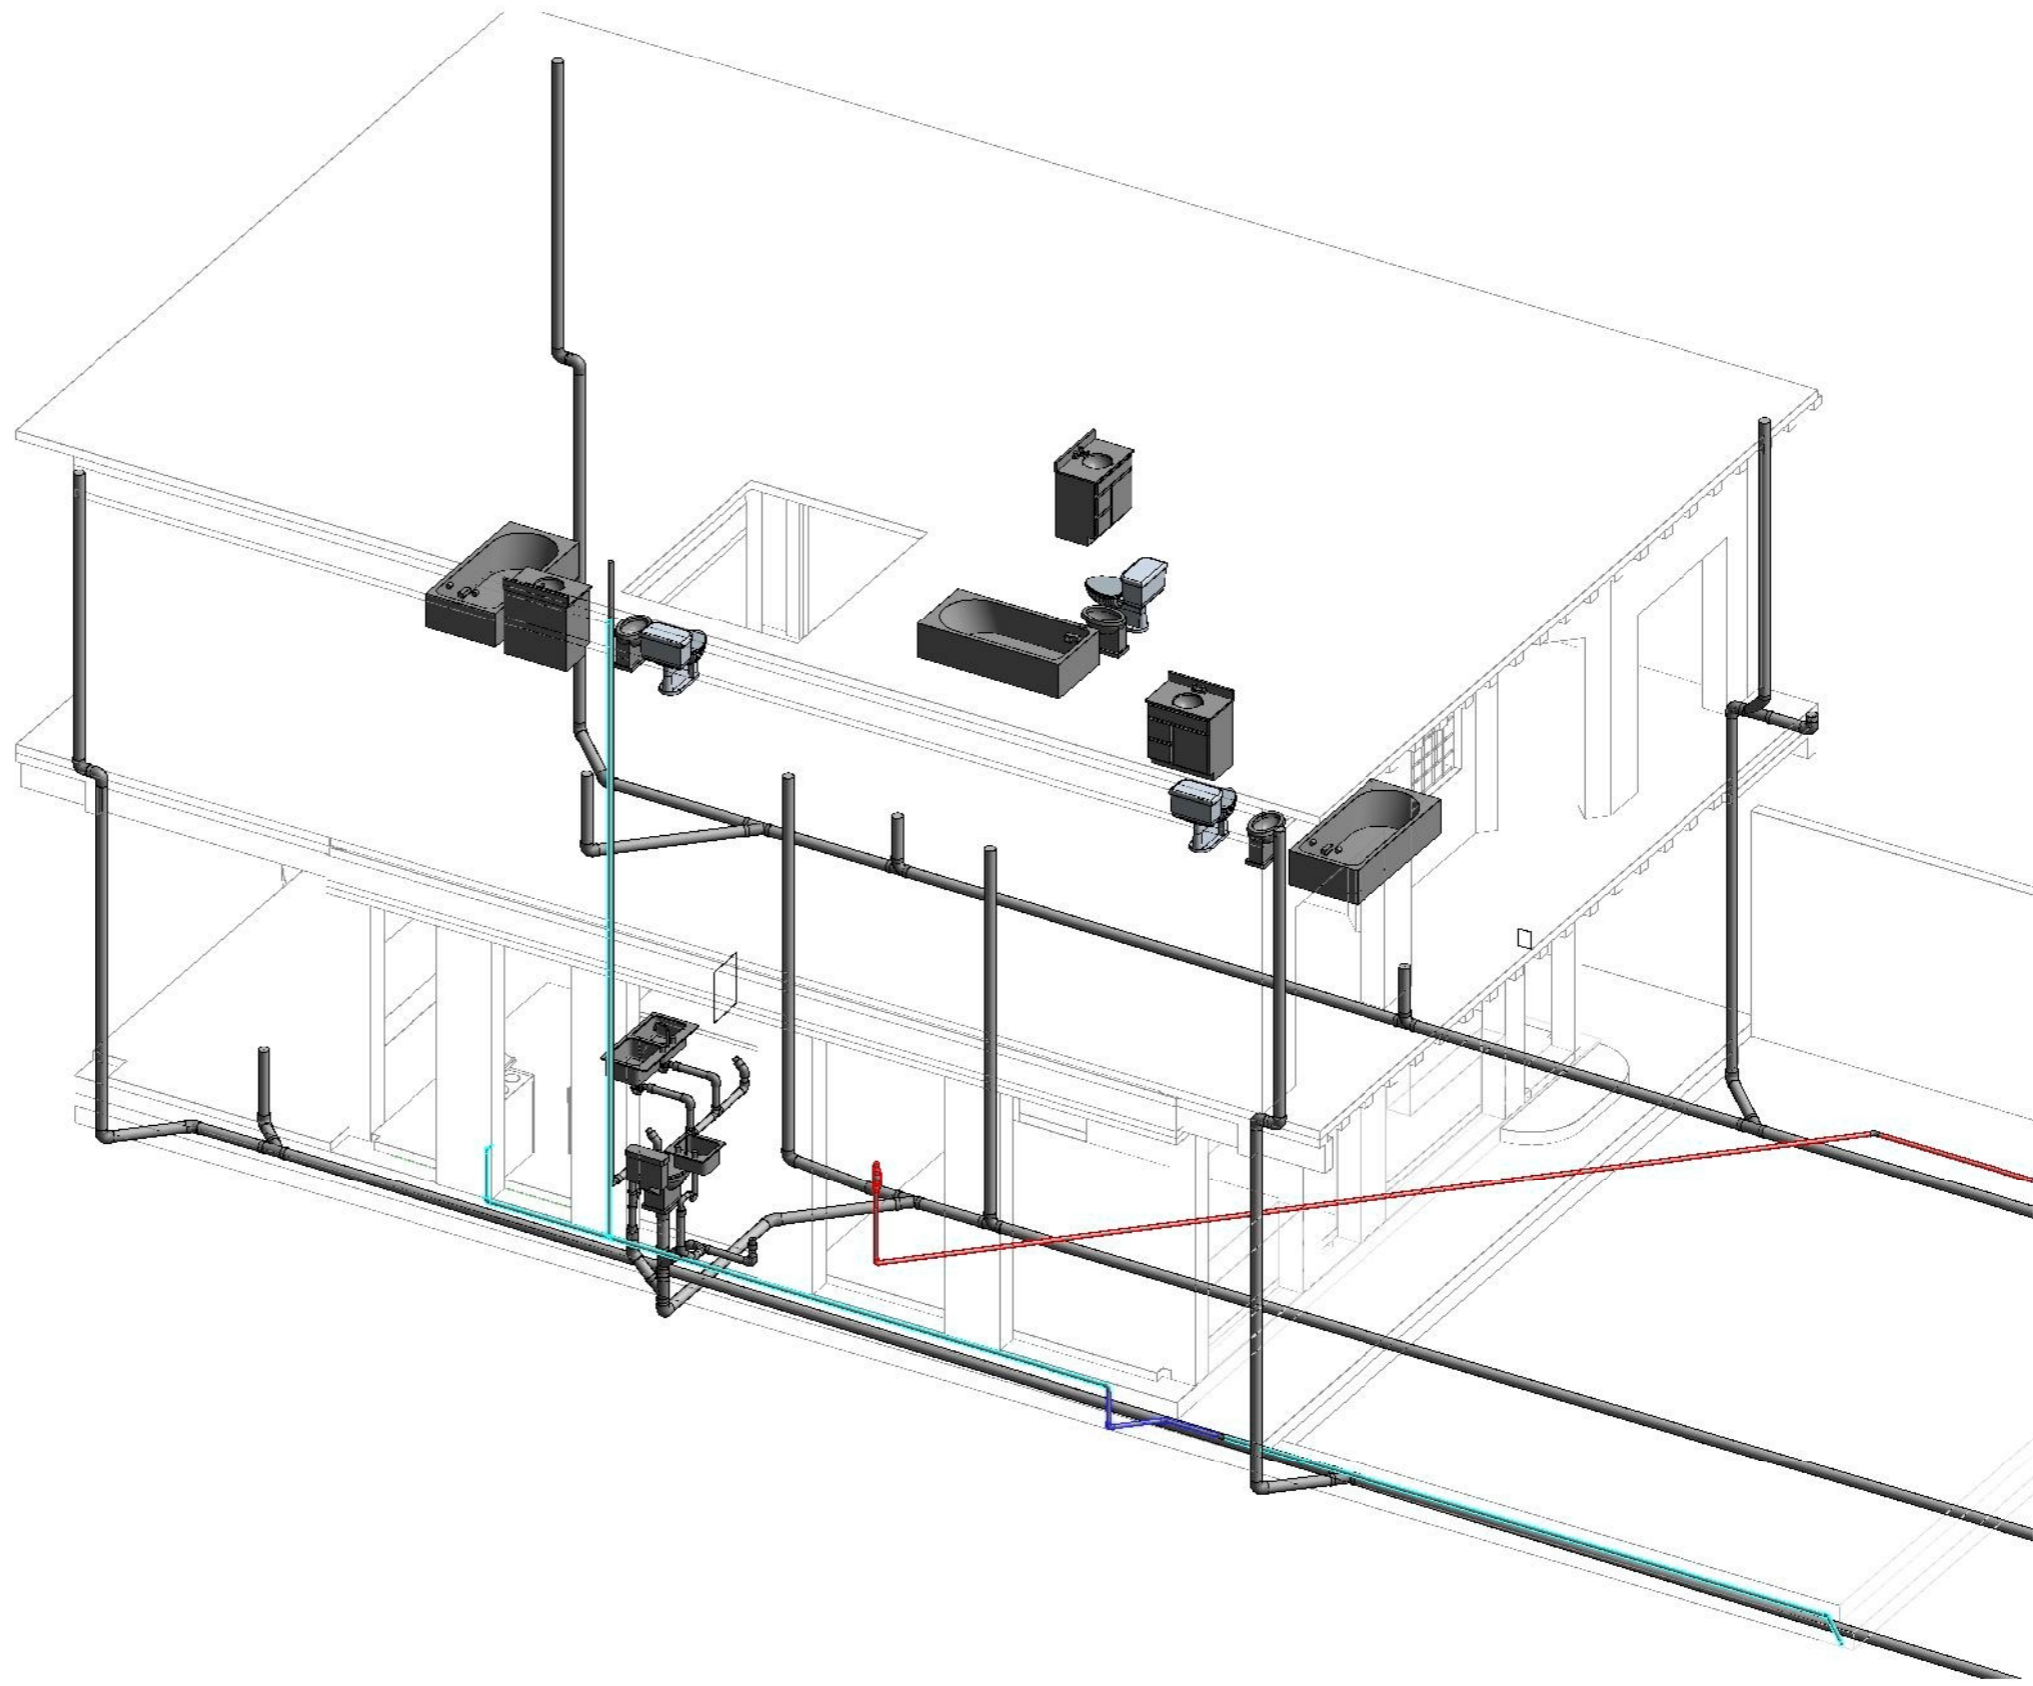

2

MB00.02-

Desagua y cloaca

Изм.	Лист	№ док.	Подпись	Дата


V02S-003/1-RAZIO -

Лист

101

Согласовано	

Инд. № подл.	Подп. и дата	Взам. инв. №

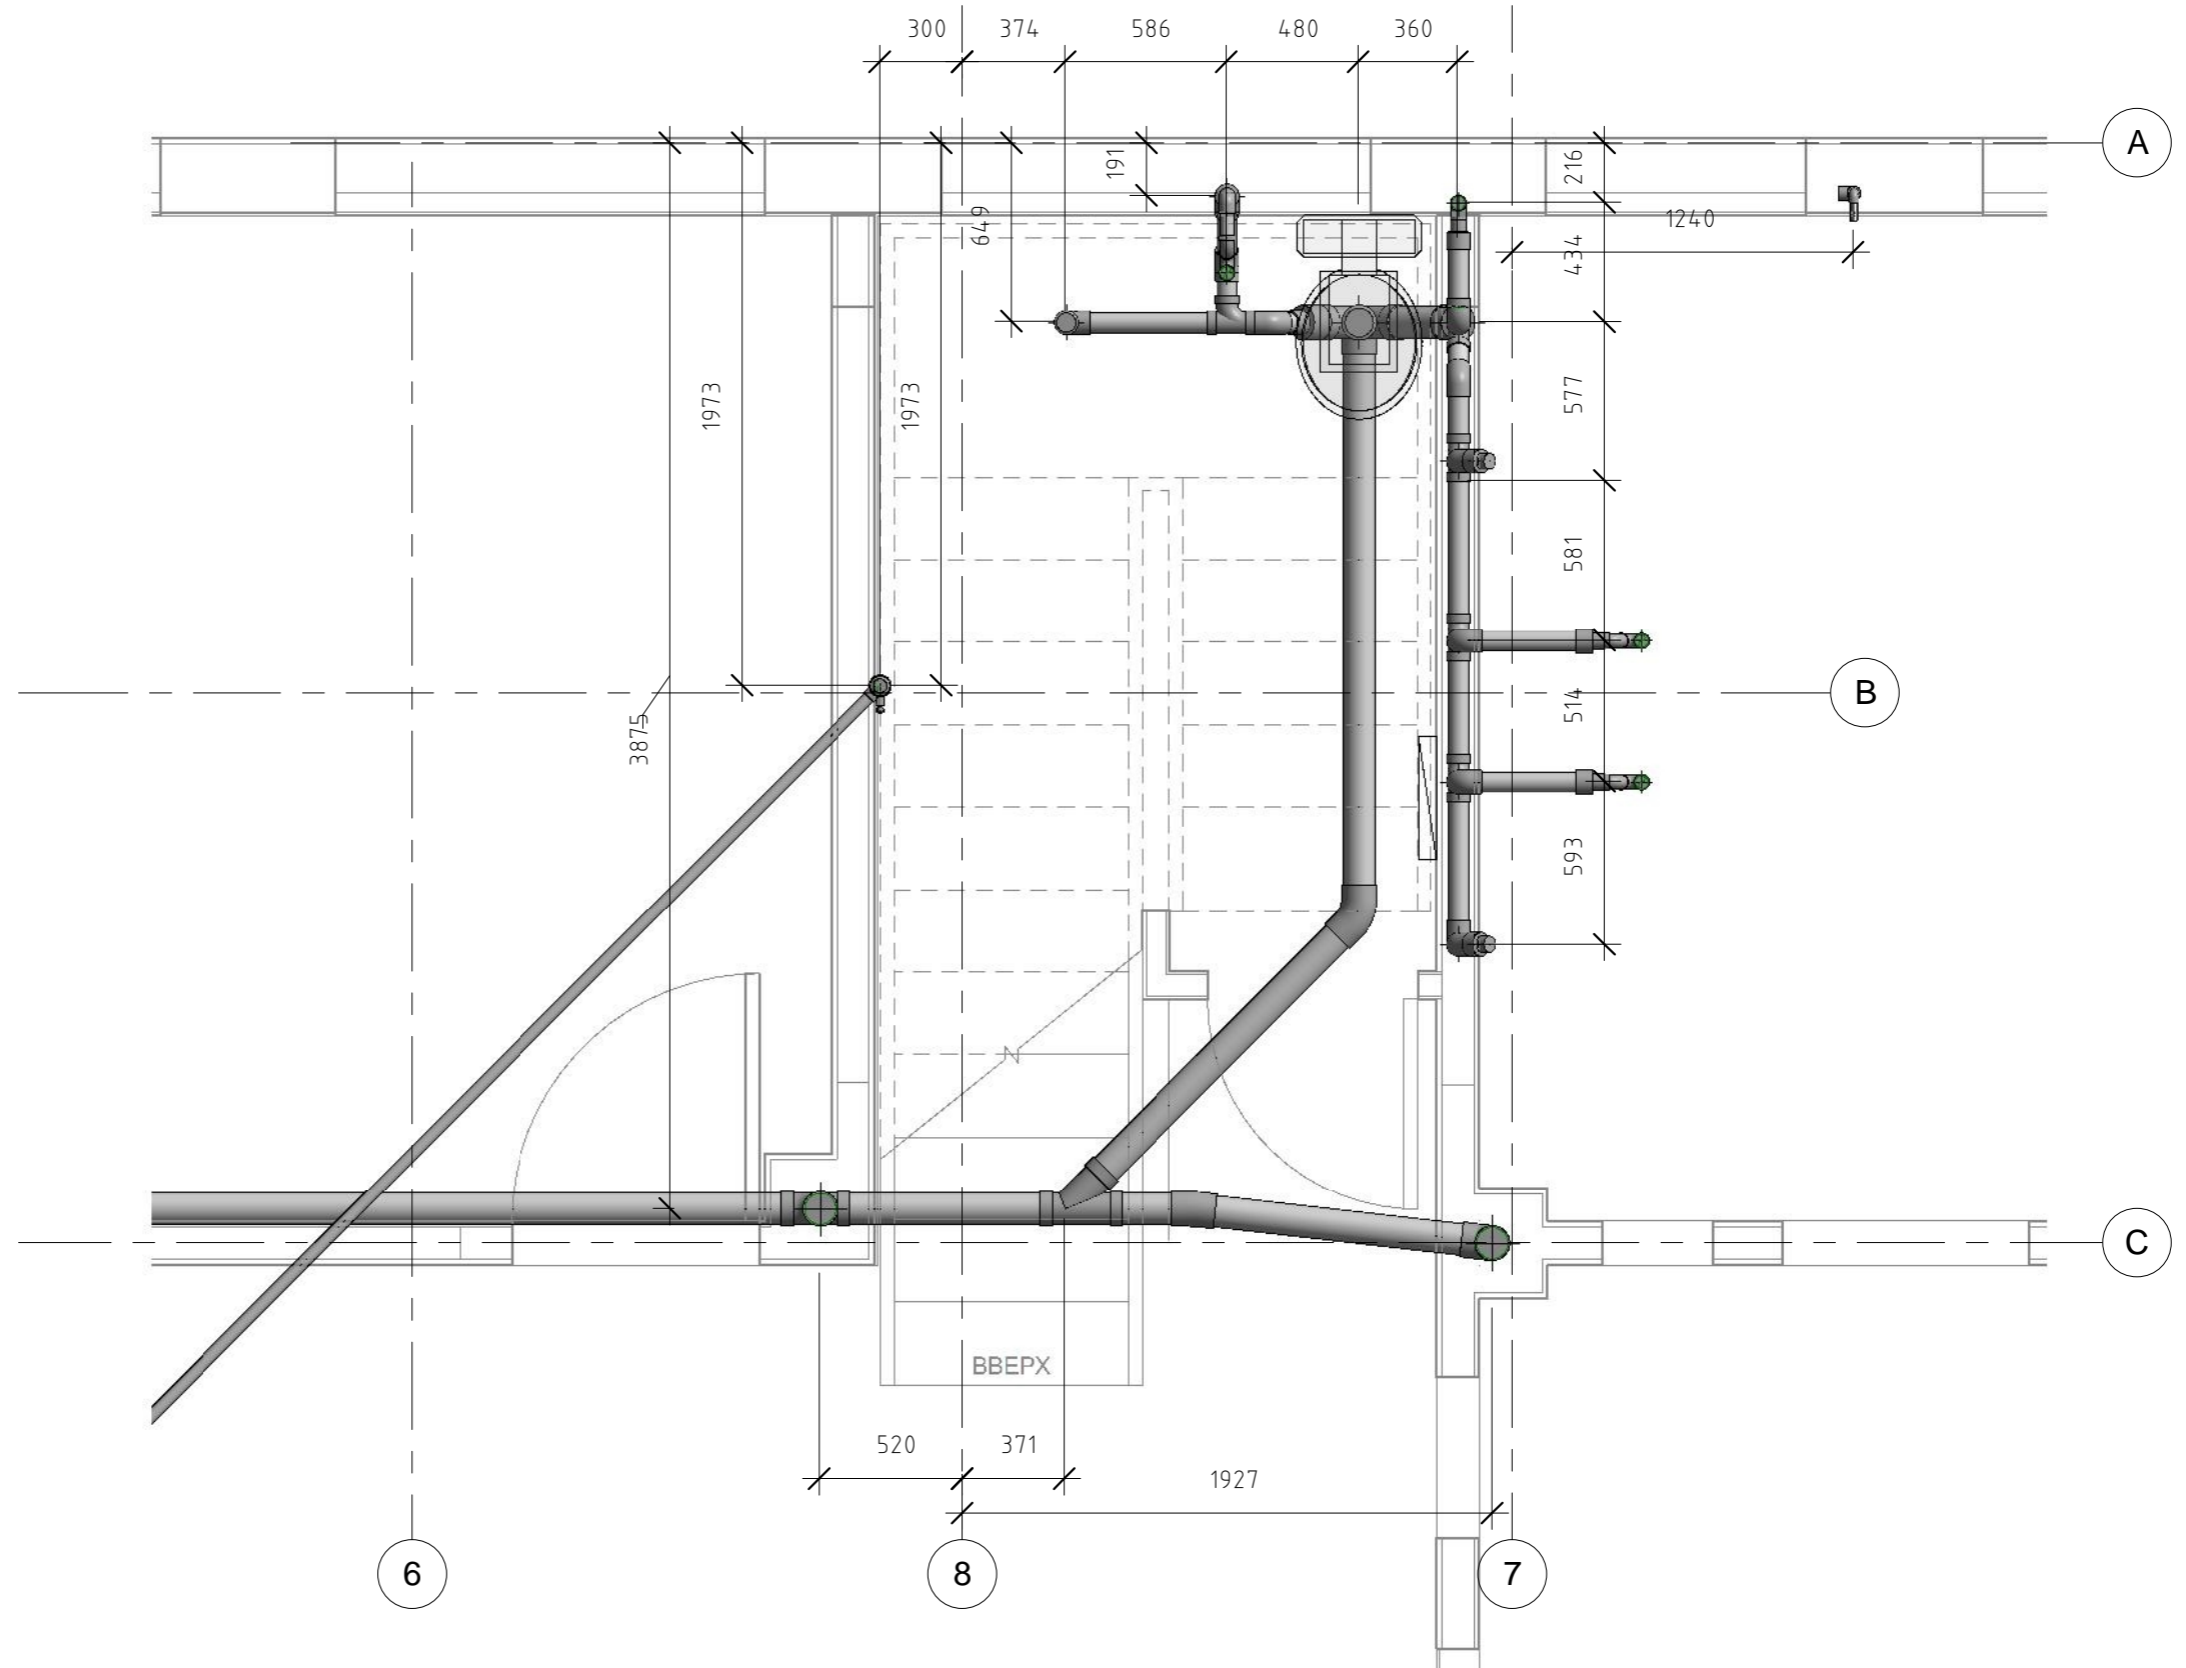

2

PB01.02-

1 : 25

1


Cloaca detallado

Изм.	Лист	№ док.	Подпись	Дата

V02S-003/1-RAZIO -

Лист

66

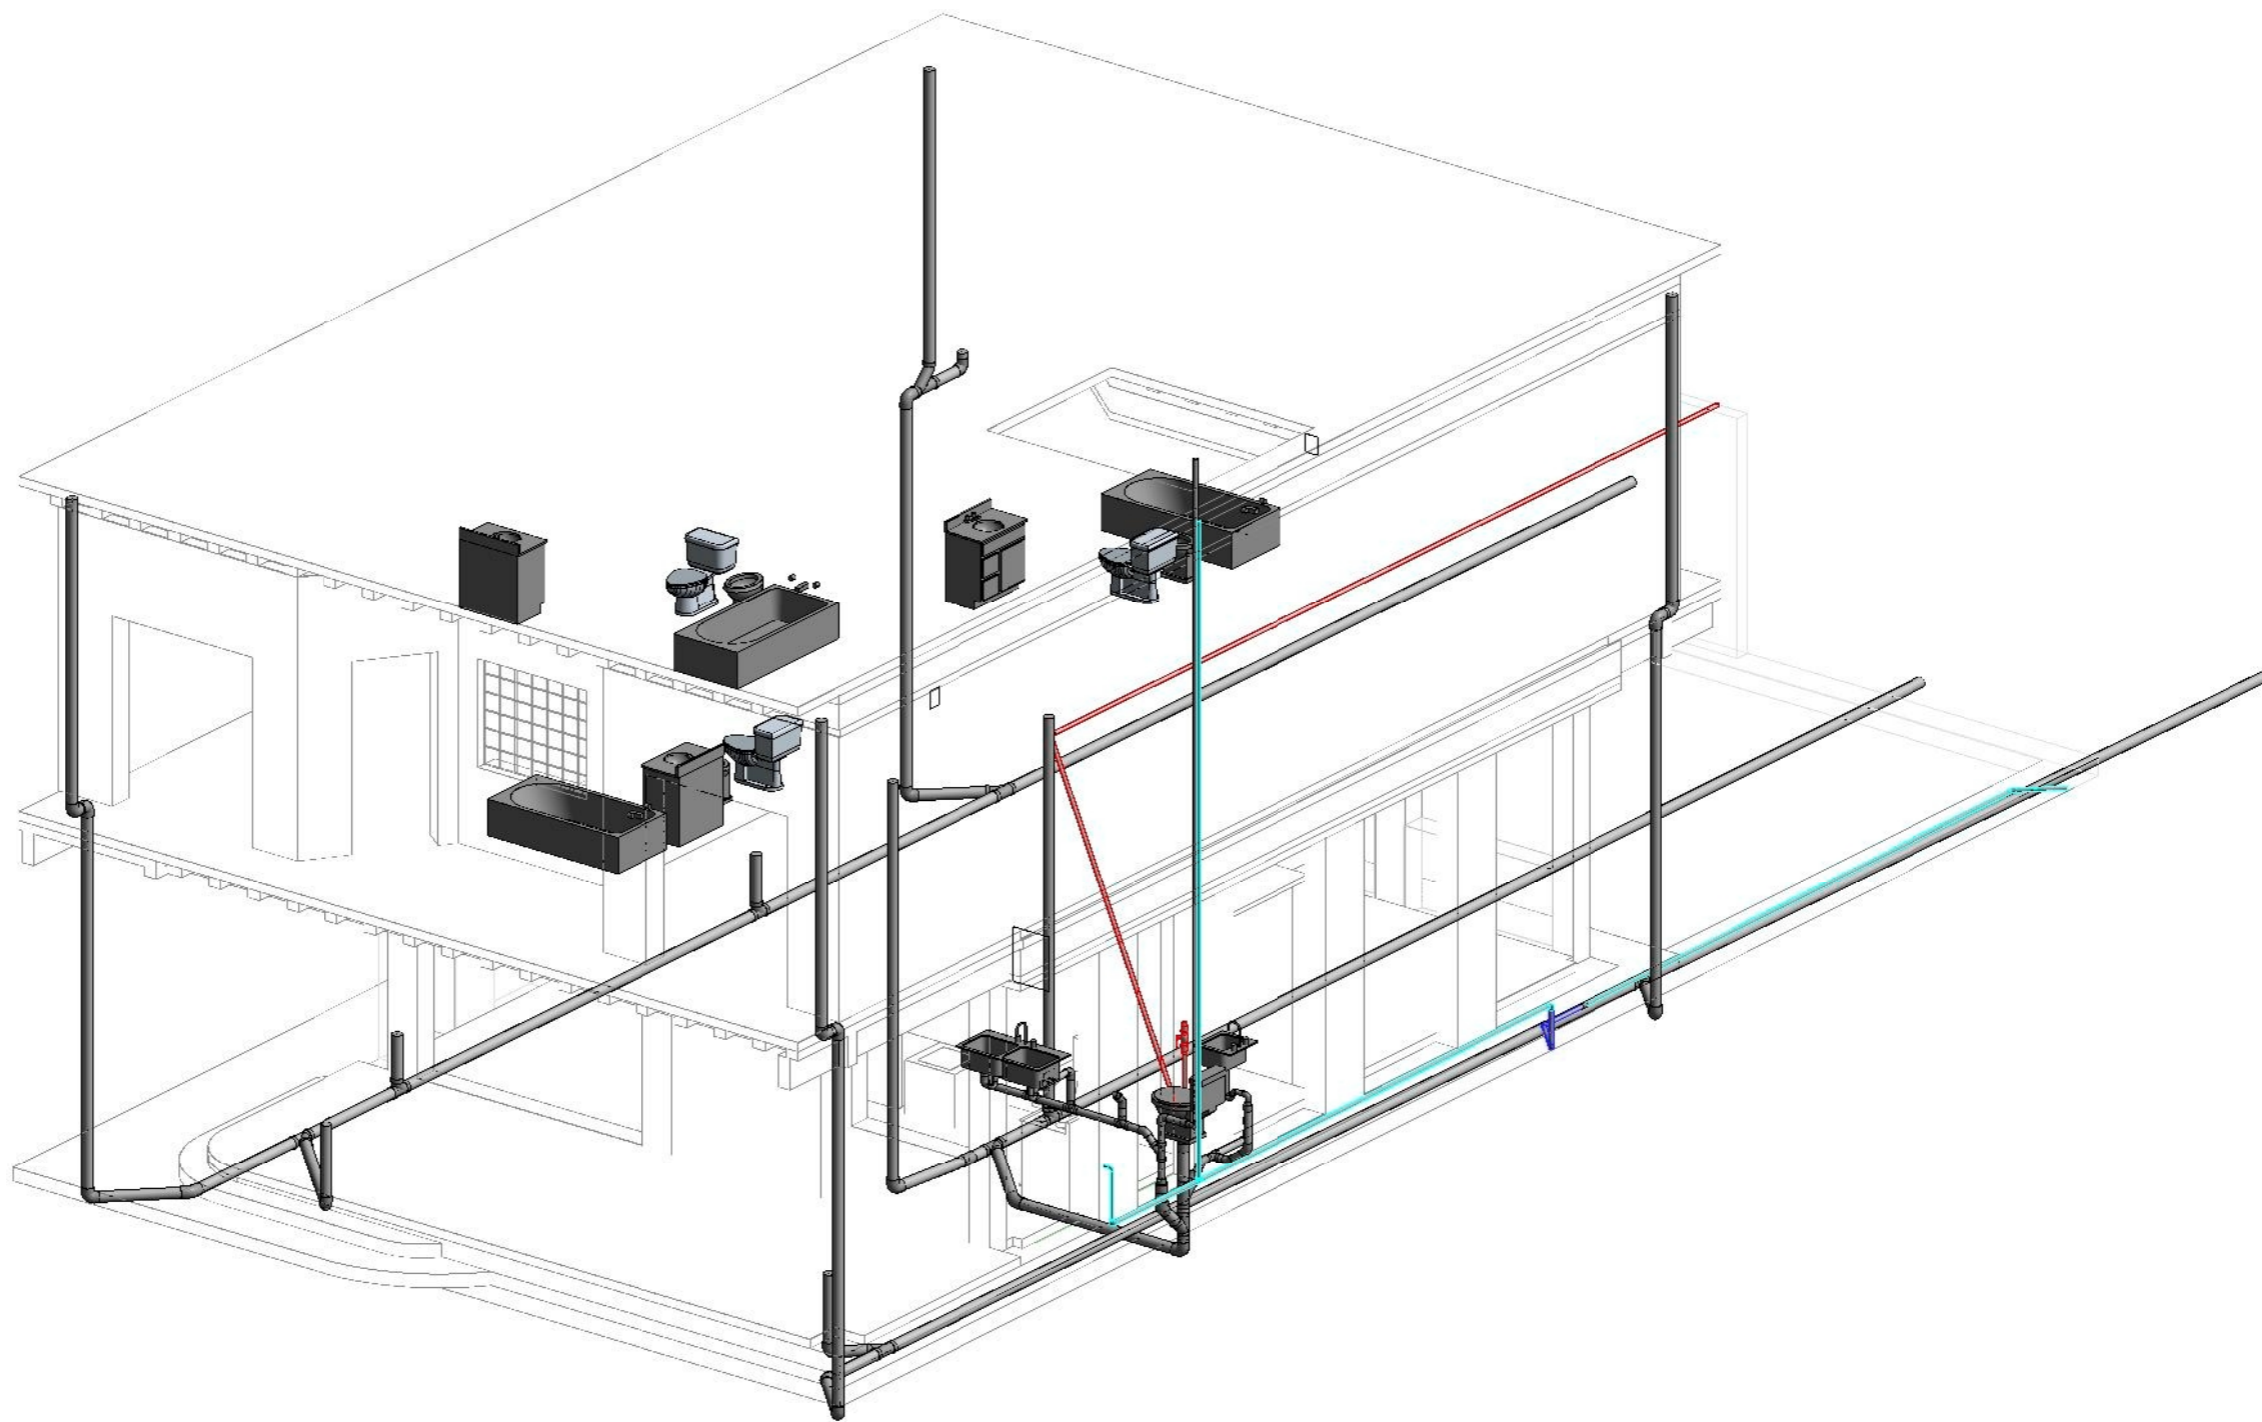

Согласовано

Инов. № подл.
Подп. и дата
Взам. инв. №


1

**MB00.01-**  
Desagua y cloaca

Изм.	Лист	№ док.	Подпись	Дата

**V02S-003/1-RAZIO -**

Лист  
100

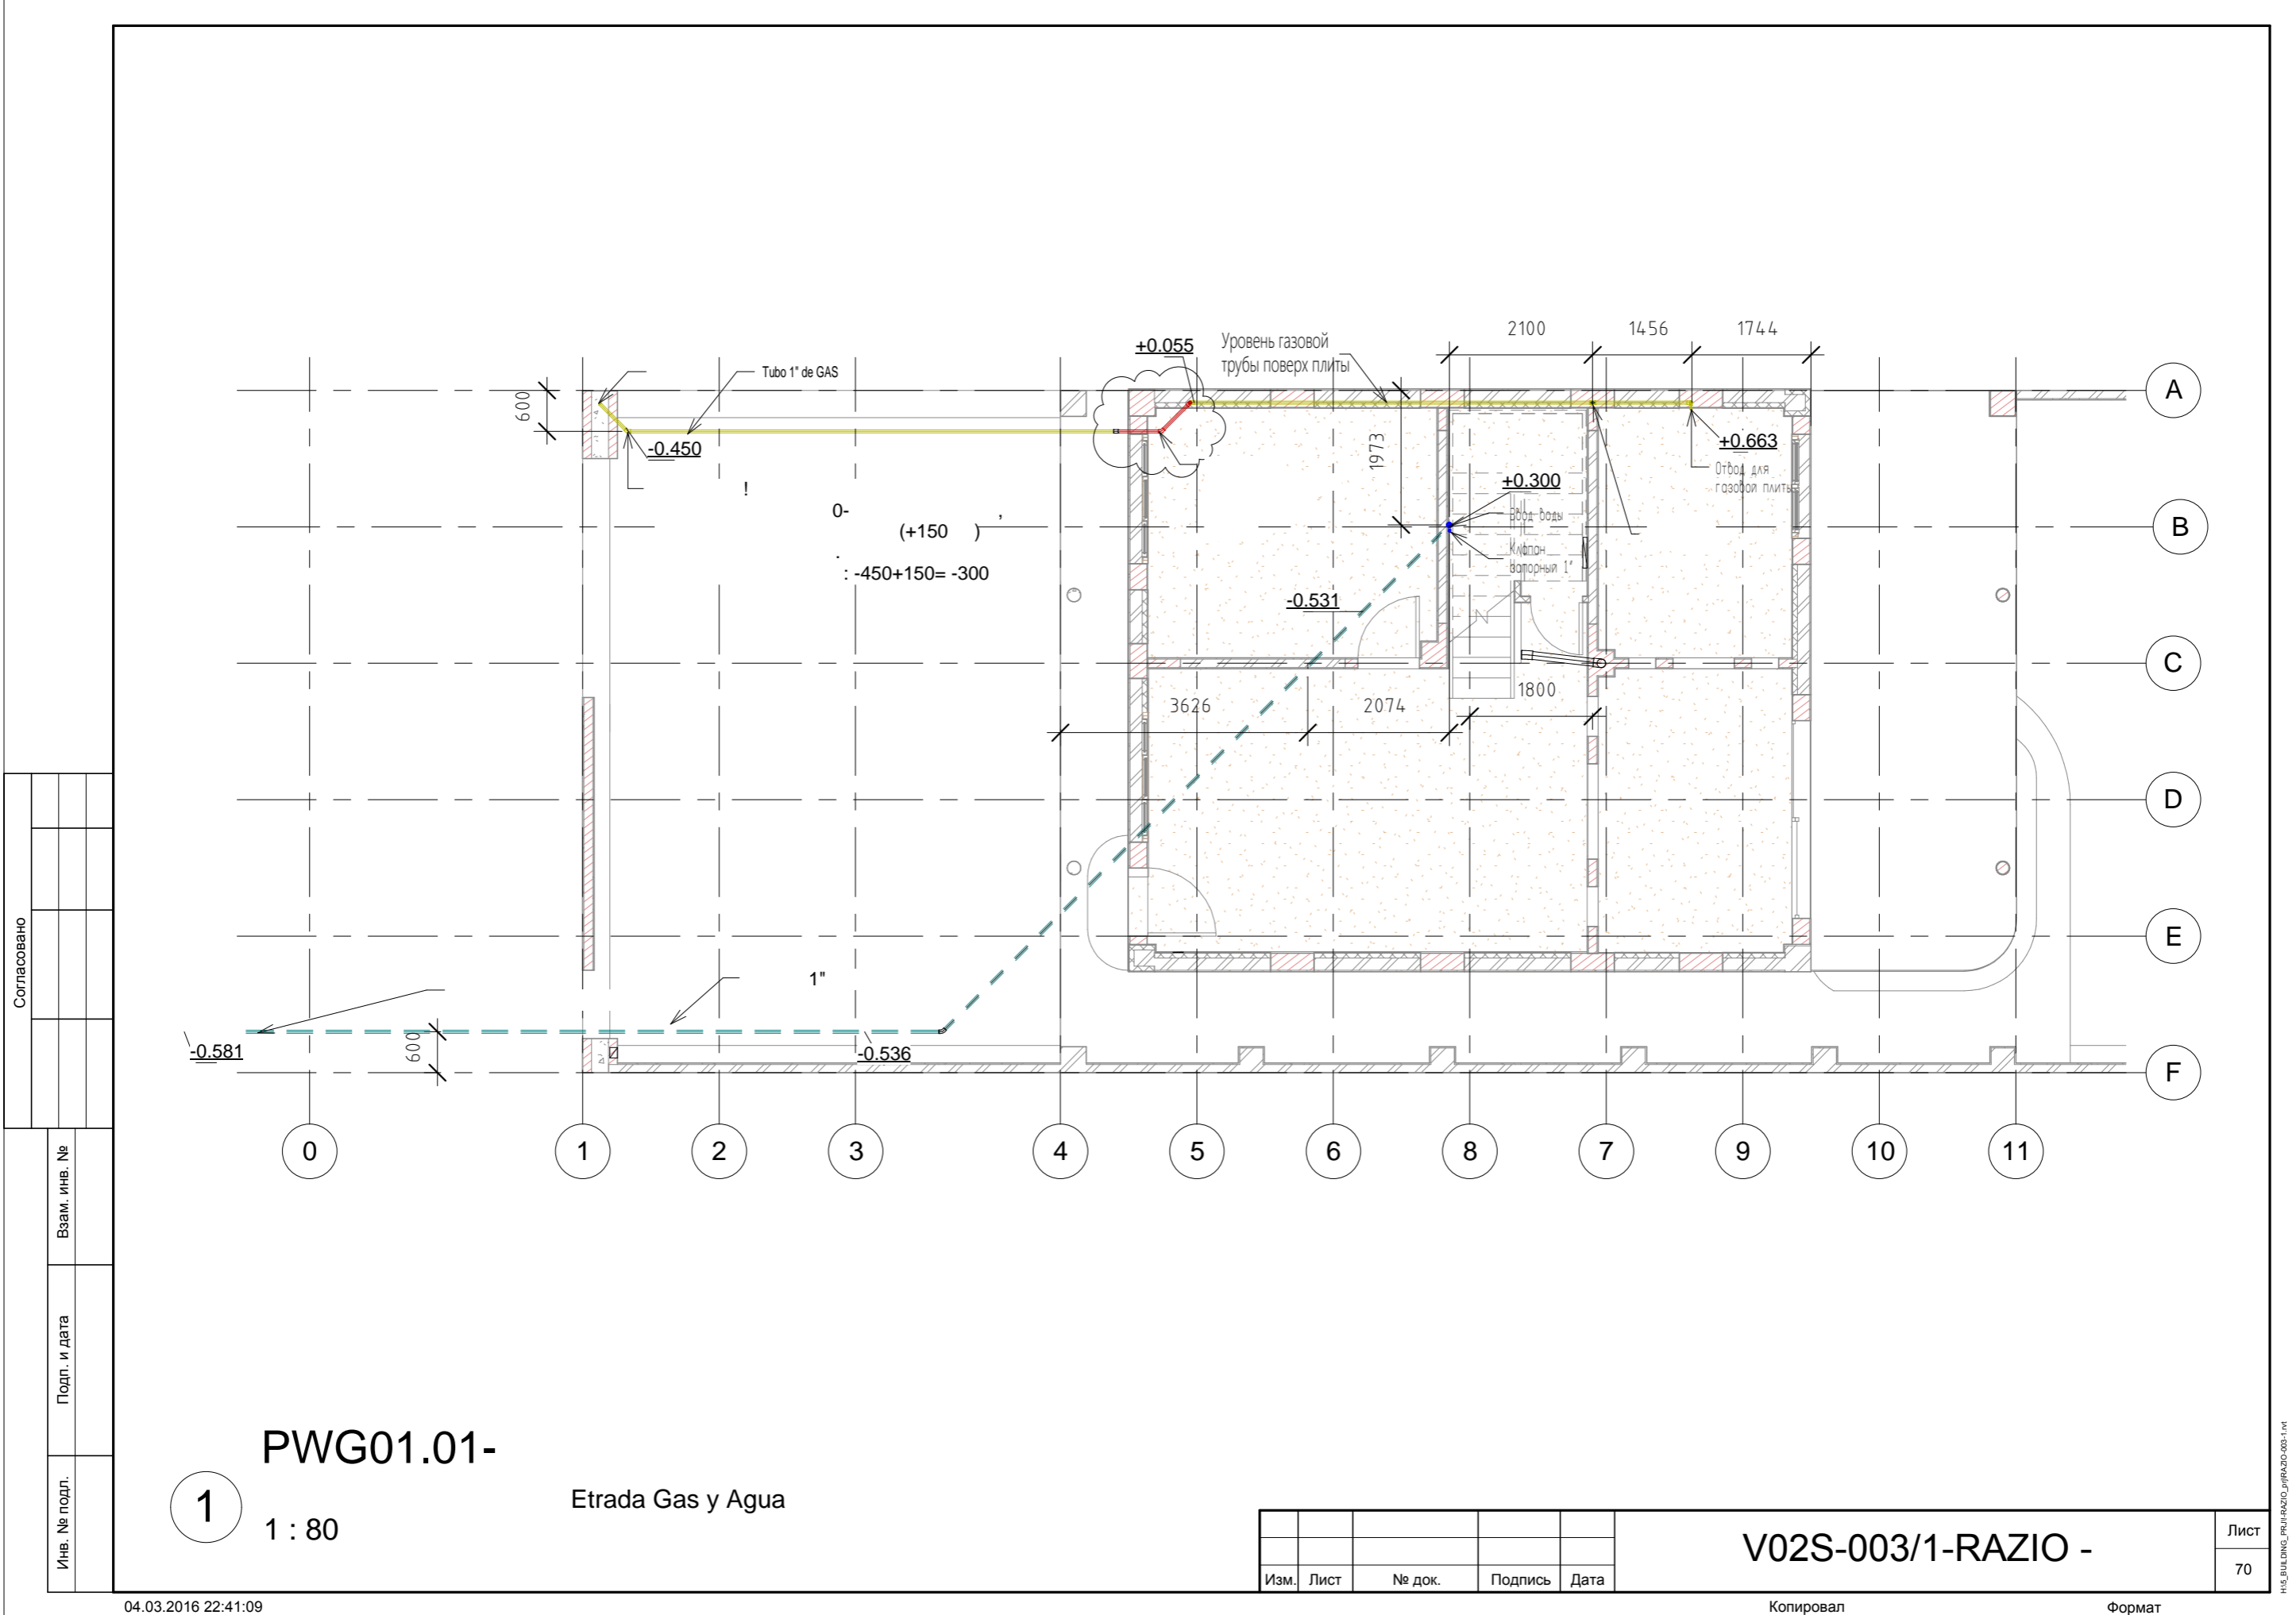

Согласовано	

Инов. № подл.	
Подп. и дата	
Взам. инв. №	

**PWG01.01-**

**1**


1 : 80

Etrada Gas y Agua

Изм.	Лист	№ док.	Подпись	Дата

**V02S-003/1-RAZIO -**

Лист  
70

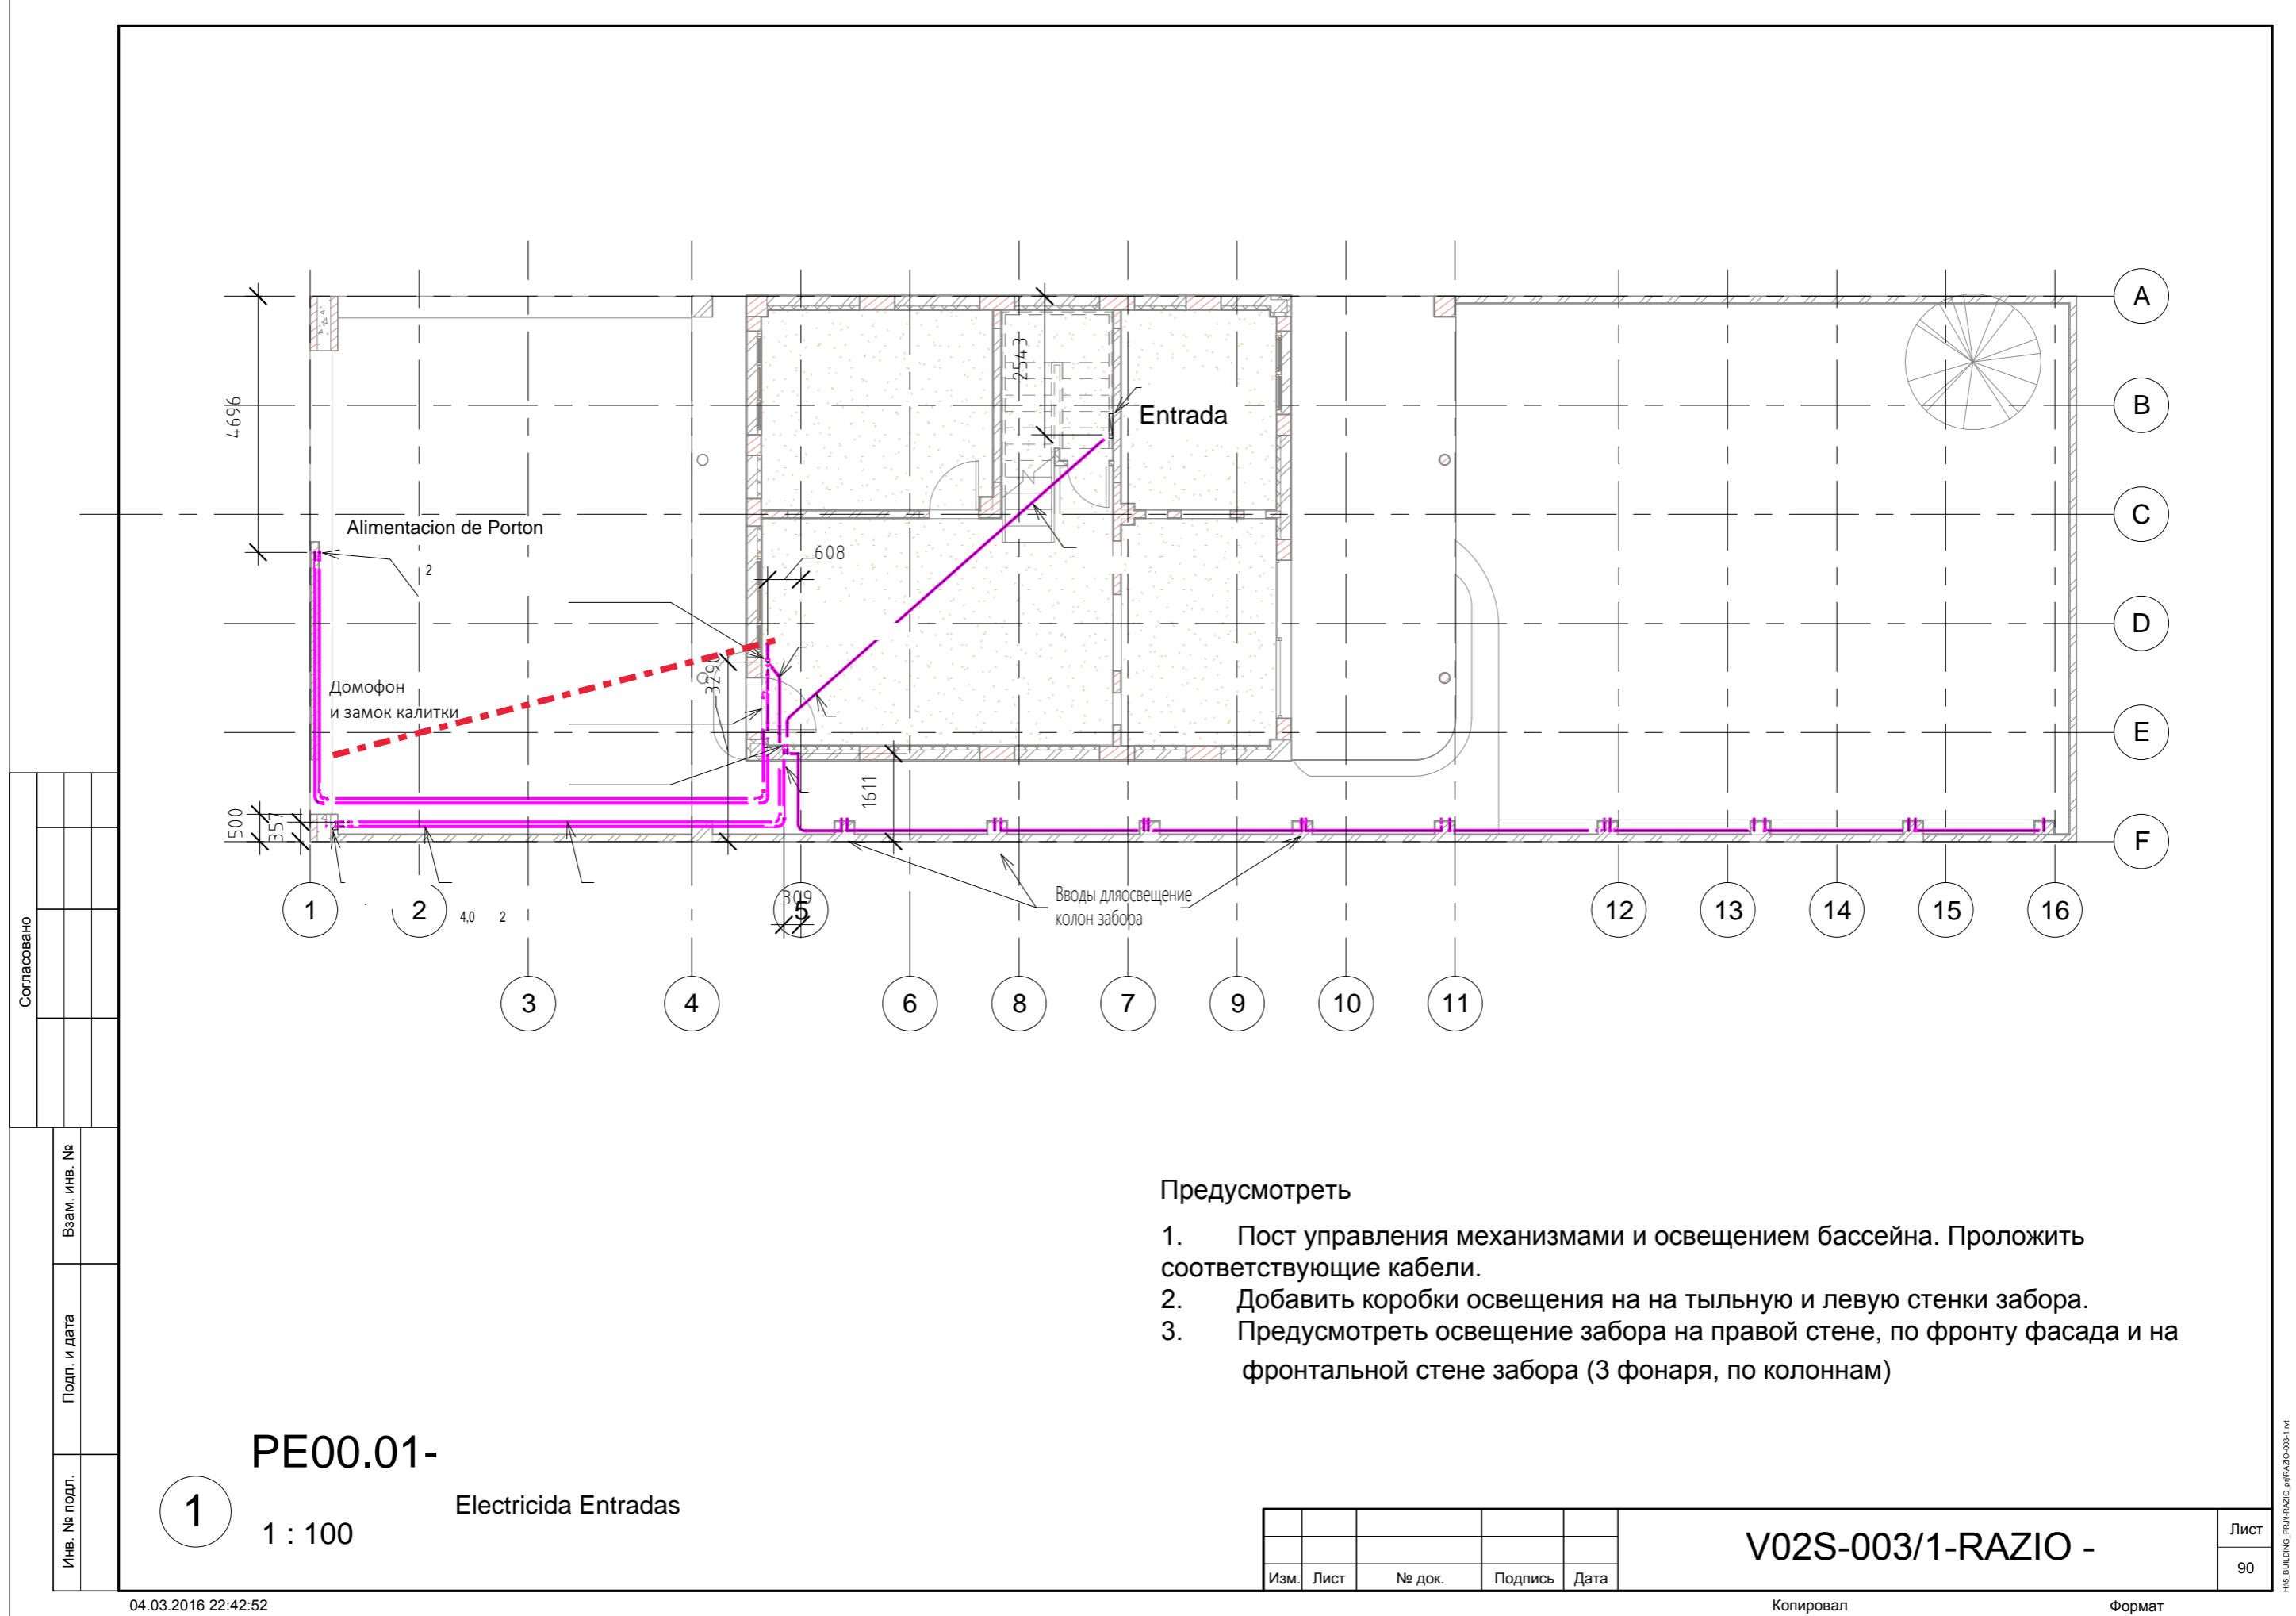

Согласовано

Взам. инв. №

Подп. и дата

Инв. № подл.

PE00.01-

1

1 : 100

Electricida Entradas

**Предусмотреть**

1. Пост управления механизмами и освещением бассейна. Проложить соответствующие кабели.
2. Добавить коробки освещения на тыльную и левую стенки забора.
3. Предусмотреть освещение забора на правой стене, по фронту фасада и на фронтальной стене забора (3 фонаря, по колоннам)

Изм.	Лист	№ док.	Подпись	Дата

V02S-003/1-RAZIO -


Лист

90

1 1 : 30

3


Seccion Arca (Living)

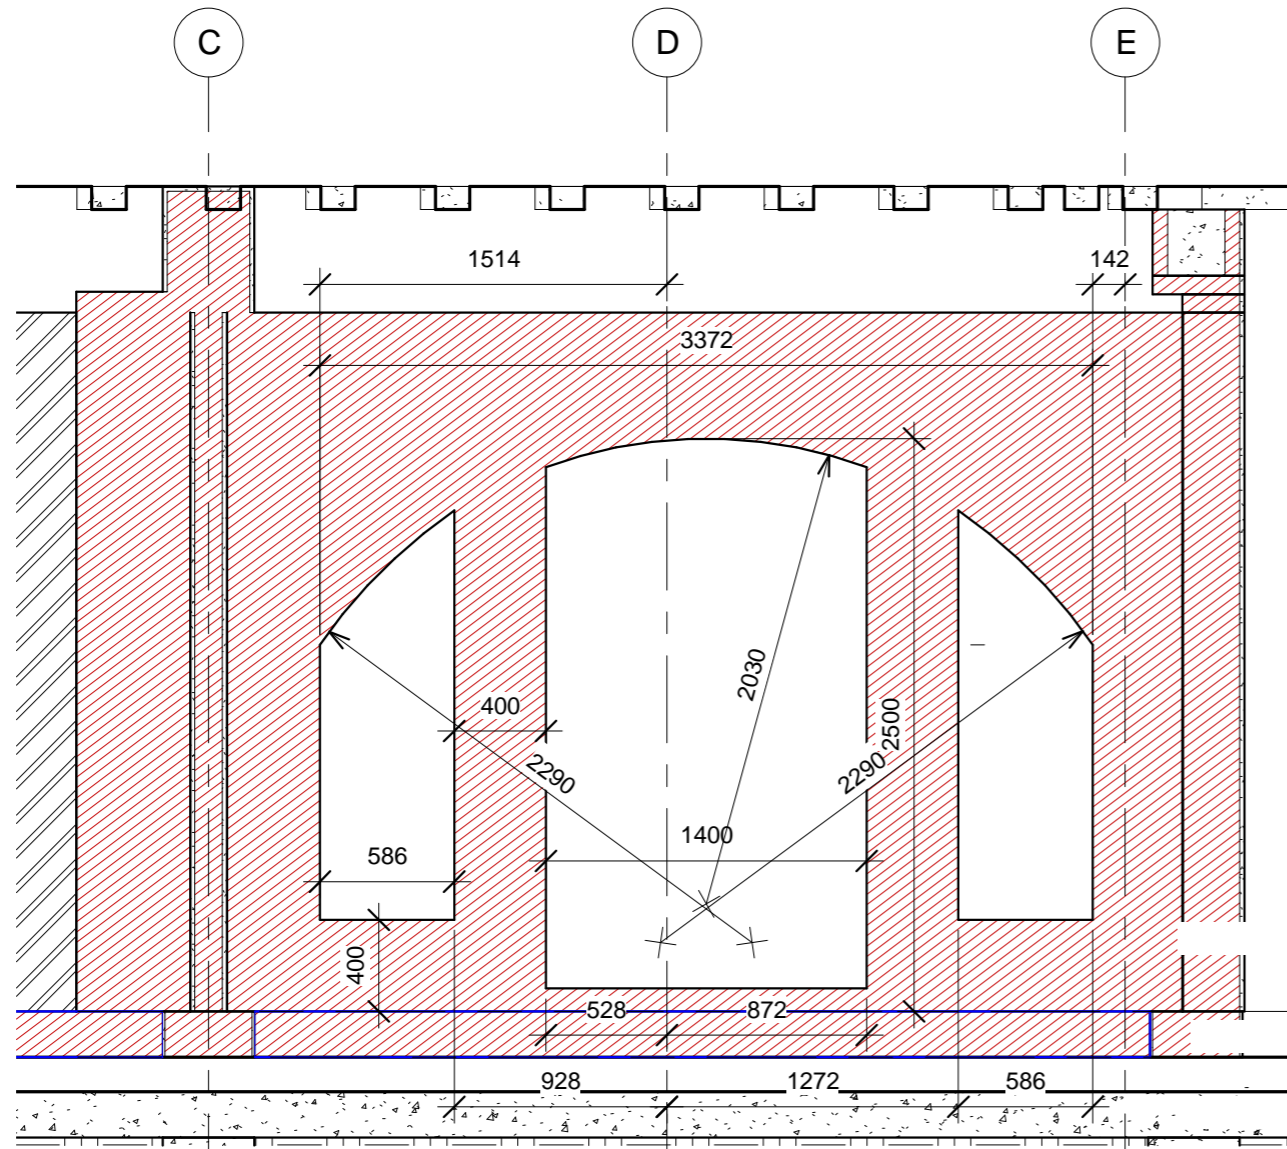

2( )  
200  
1( )  
0  
0( )  
-150

7 9

3 3900

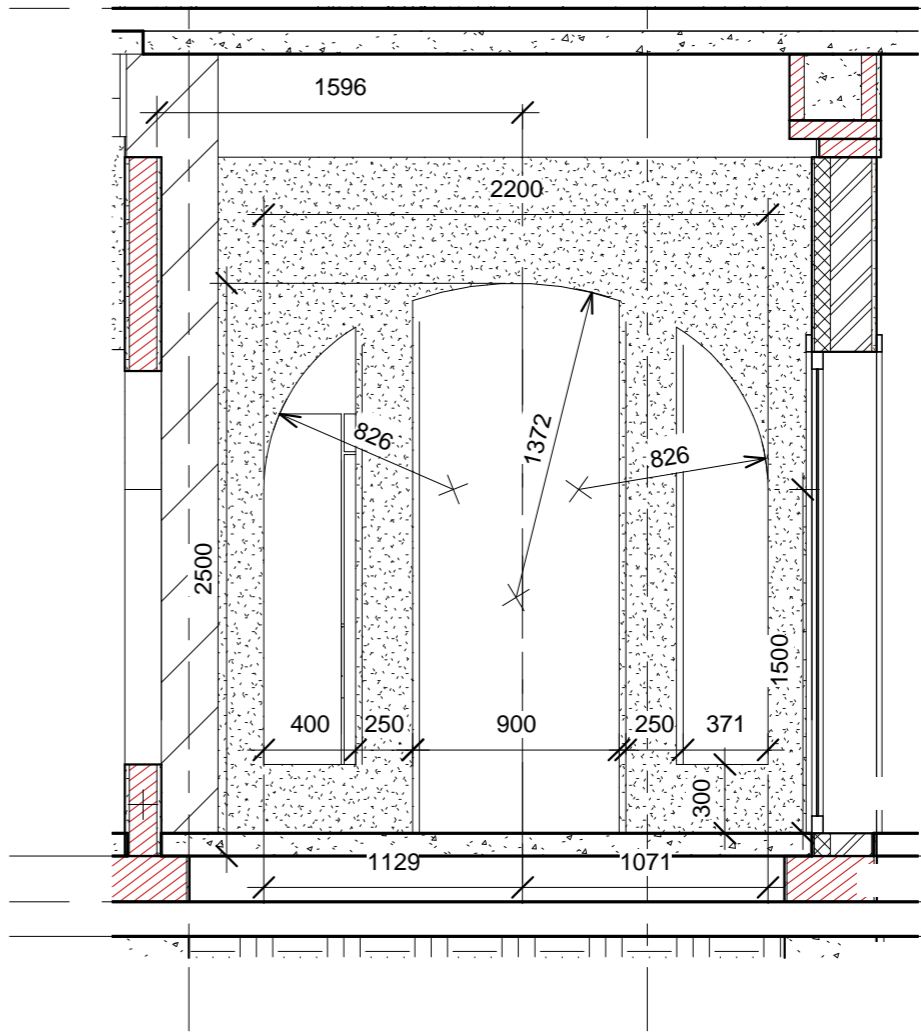

2( )  
200  
1( )  
0  
0( )  
-150

2 1 : 30

2

Seccion Arca Cocina


Согласовано	
Изм. № подл.	
Подп. и дата	
Взам. инв. №	

Изм.	Лист	№ док.	Подпись	Дата

V02S-003/1-RAZIO -

Лист  
10



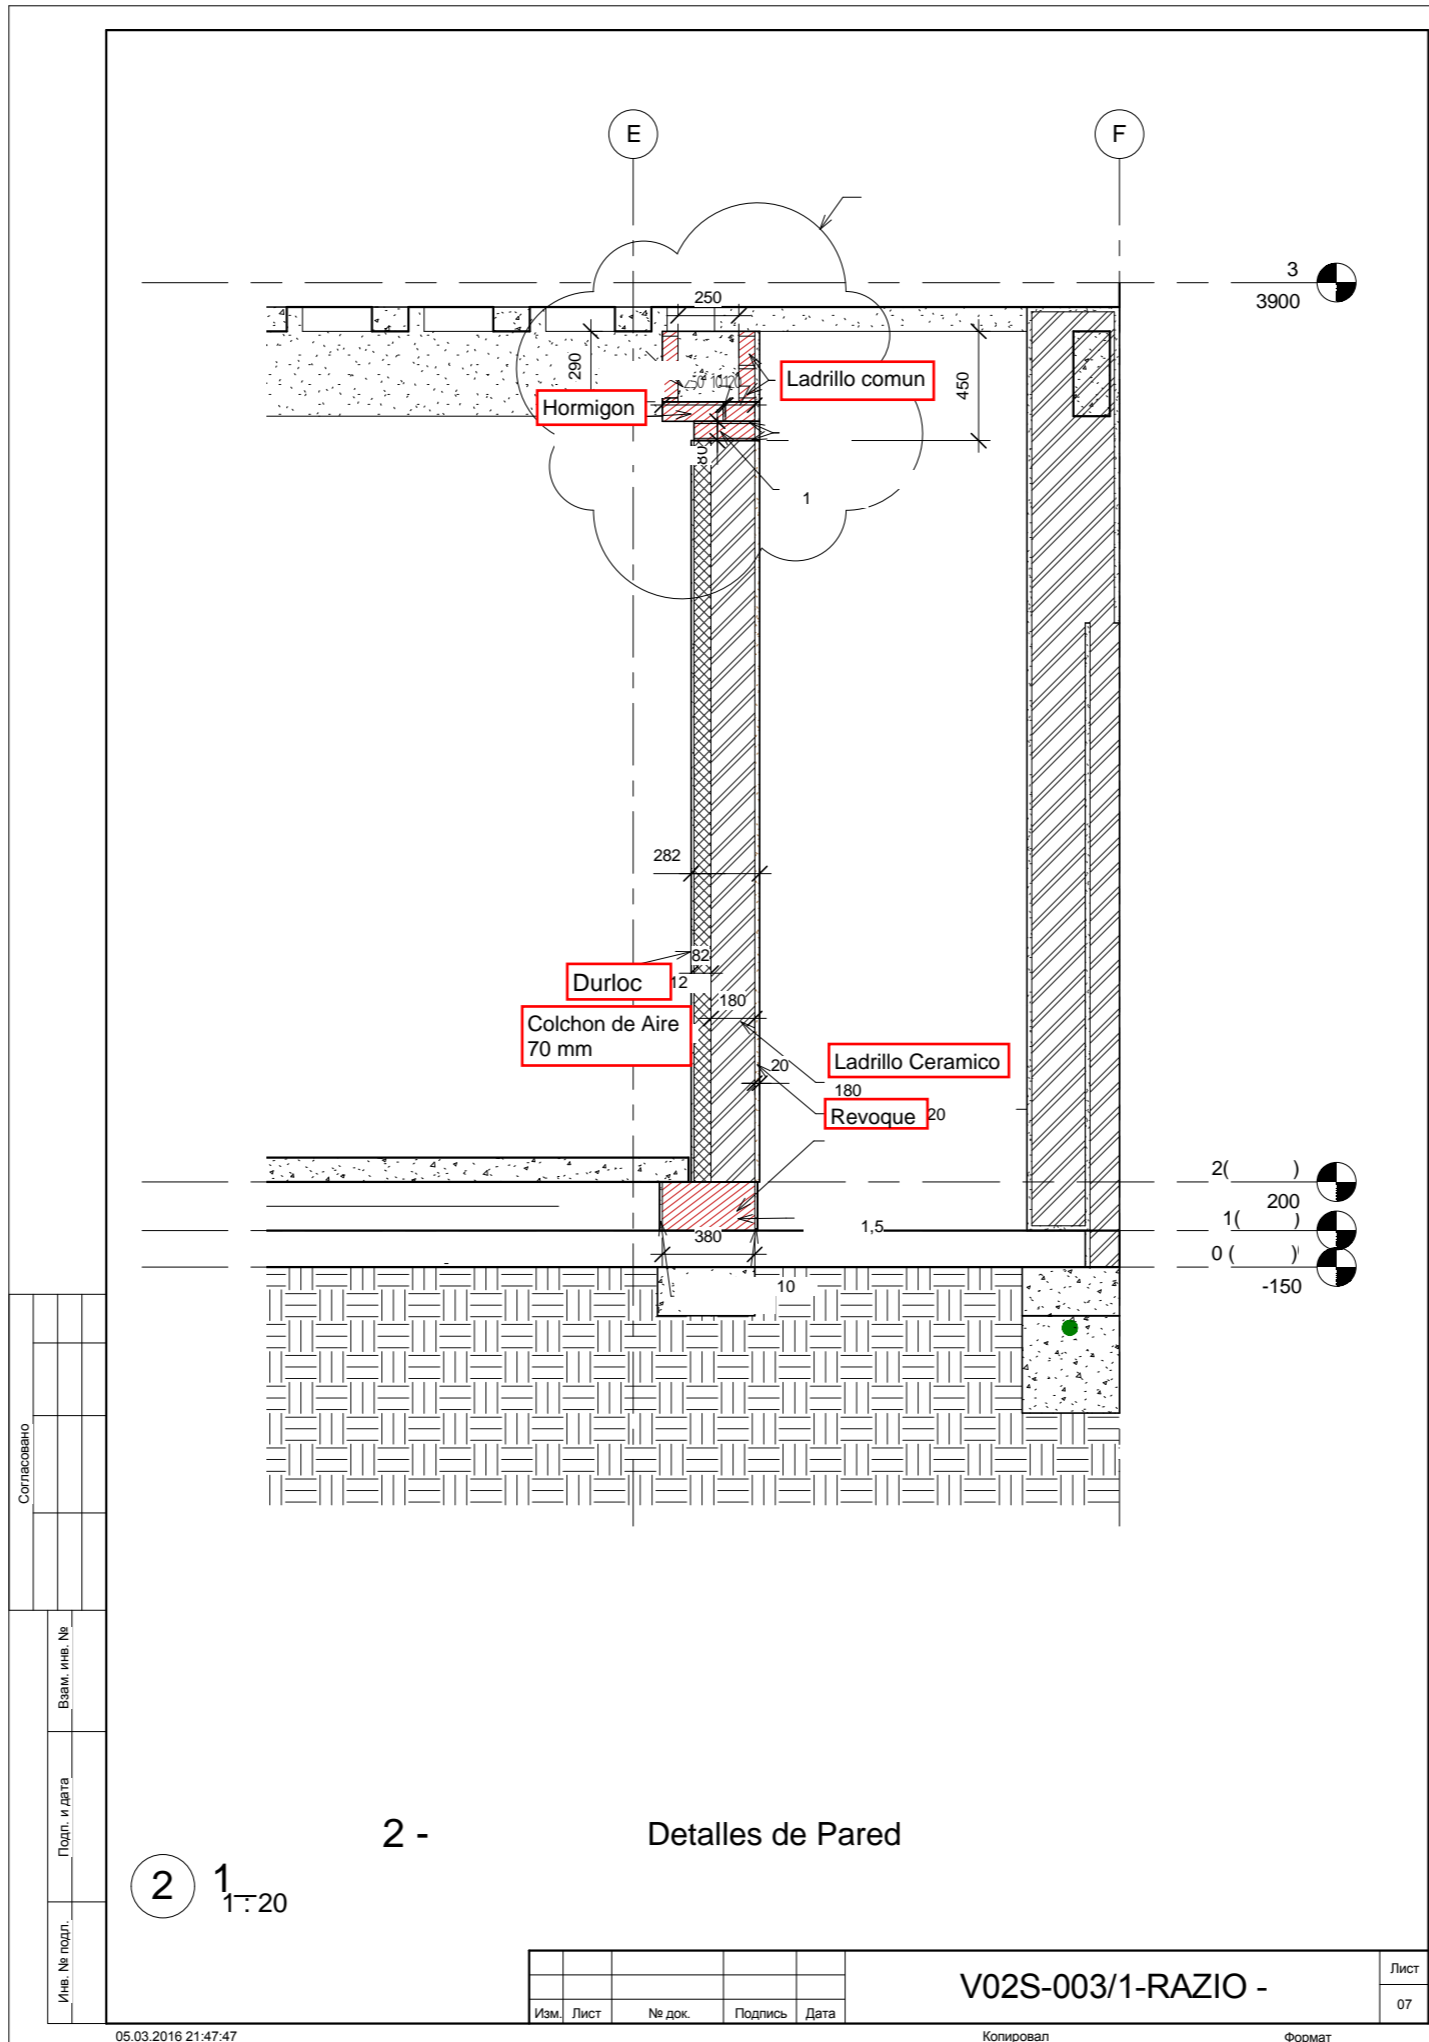

Согласовано	
Име, № подл.	Взам. инв. №
Подп. и дата	

2 - Detalles de Pared  
 1  
 1:20

Изм.	Лист	№ док.	Подпись	Дата	V02S-003/1-RAZIO -	Лист
						07